


# Ситуационный план расположения земельного участка улица Маршала Жукова, №1-а

МО город Ирбит

М 1:5000

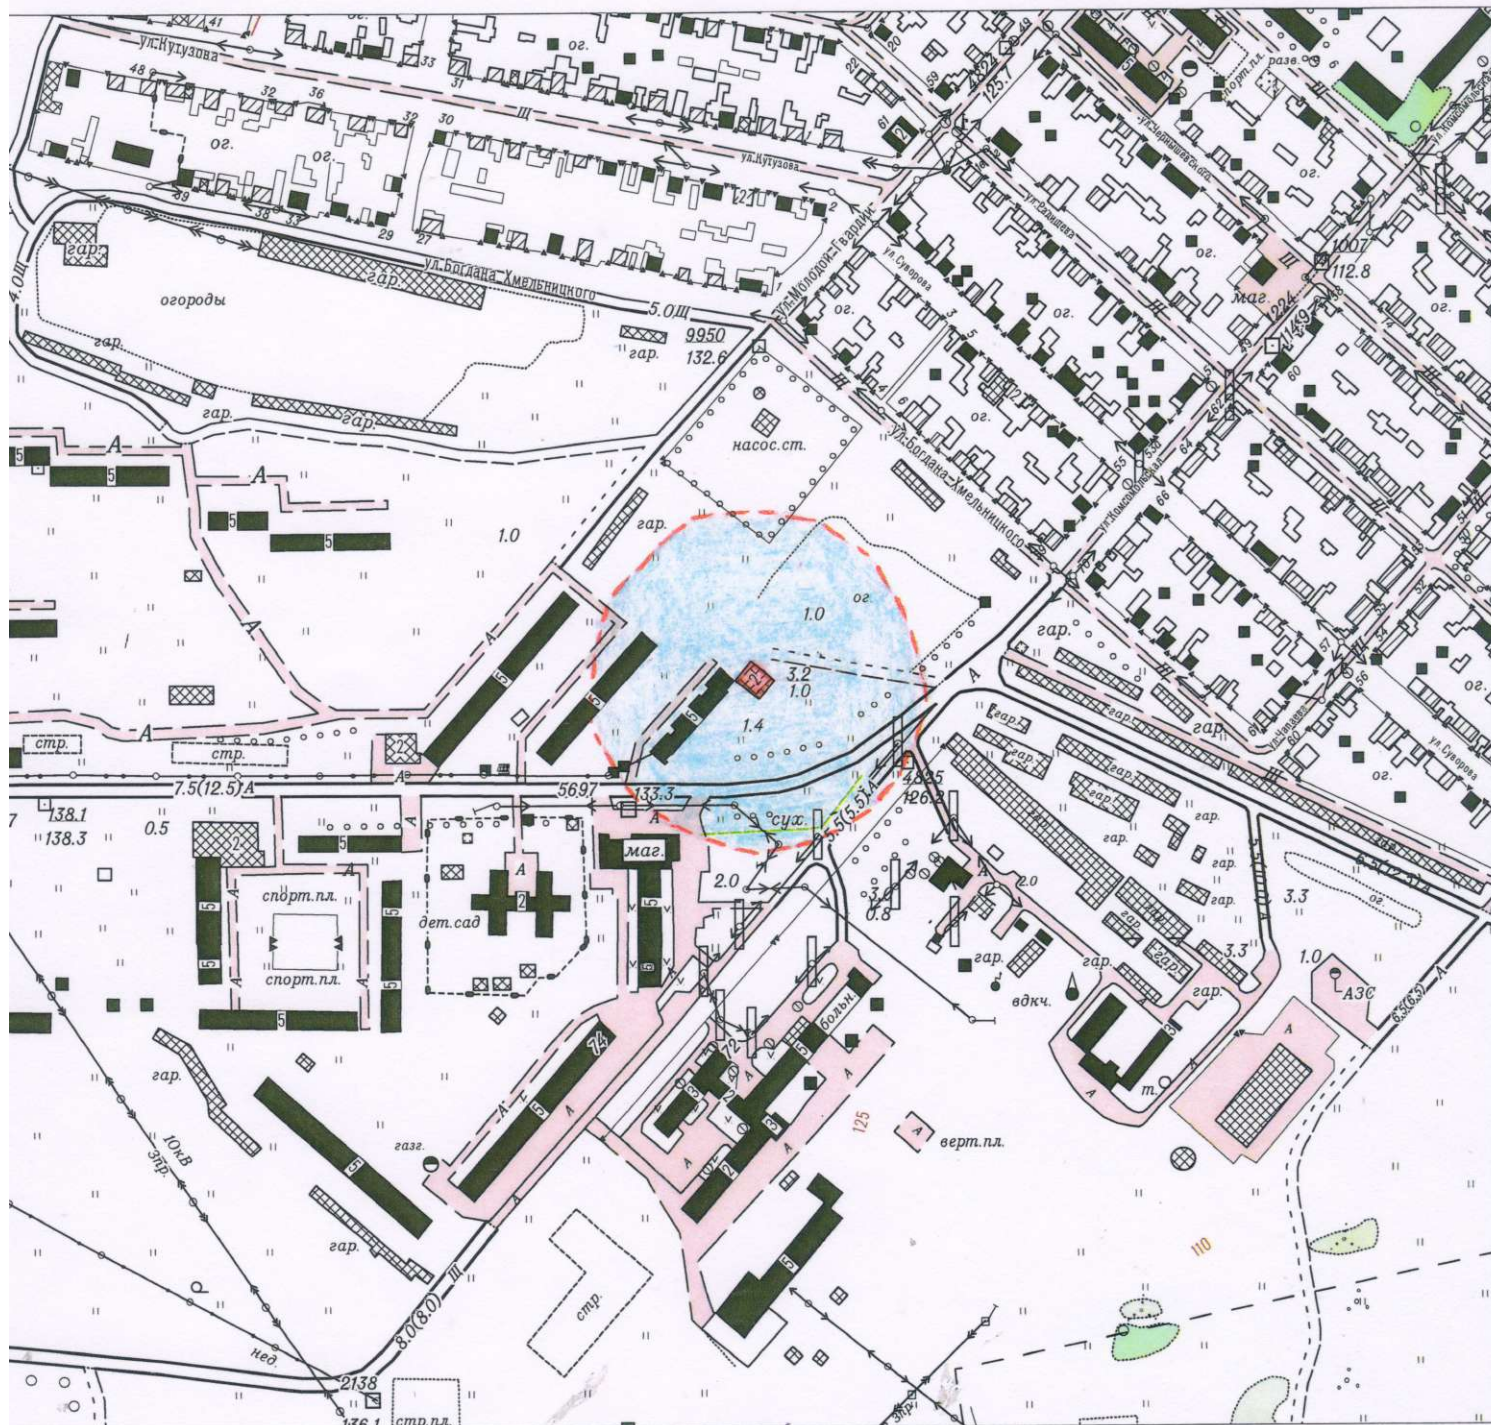

Начальник отдела архитектуры и  
градостроительства администрации  
Муниципального образования город Ирбит

