



Выкопировка из карты градостроительного зонирования до
внесения изменений в Правила землепользования и застройки
территории Муниципального образования город Ирбит,
утвержденные решением Думы Муниципального образования город Ирбит
от 23.03.2017 № 482



Выкопировка из карты градостроительного зонирования после
внесения изменений в Правила землепользования и застройки
территории Муниципального образования город Ирбит,
утвержденные решением Думы Муниципального образования город Ирбит
от 23.03.2017 № 482

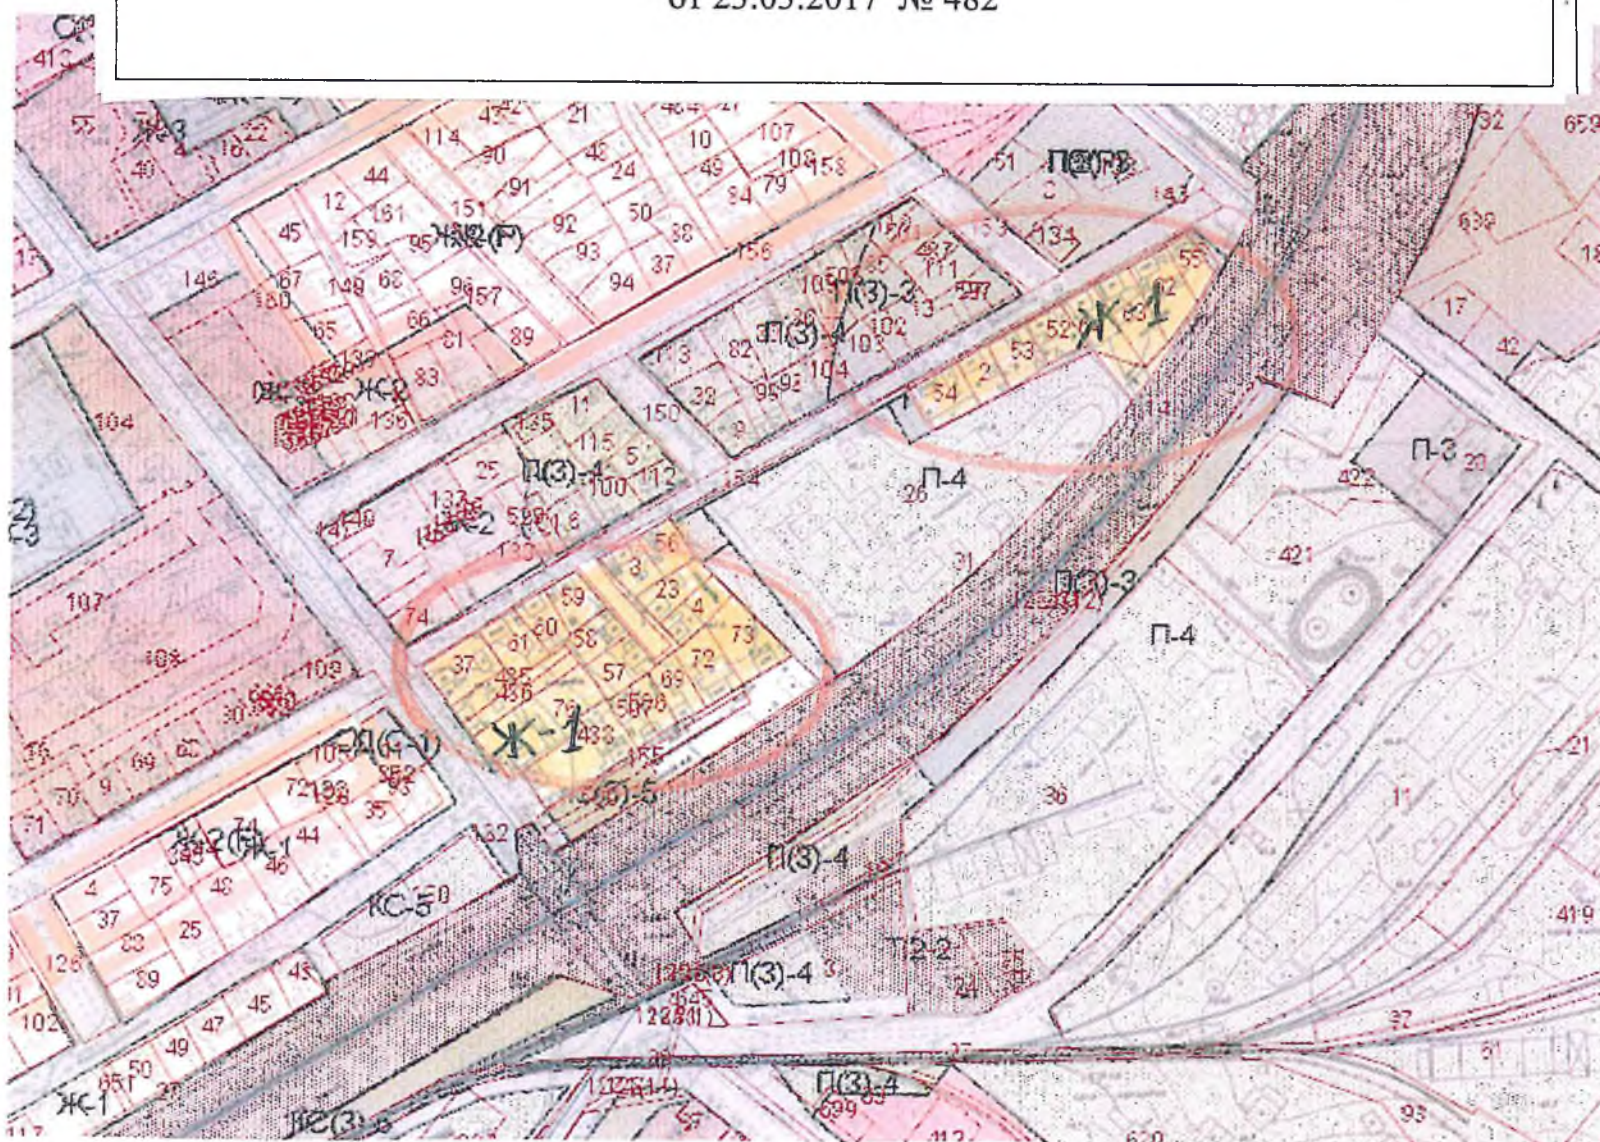


**Выкопировка из карты градостроительного зонирования до
внесения изменений в Правила землепользования и застройки
территории Муниципального образования город Ирбит,
утвержденные решением Думы Муниципального образования город Ирбит
от 23.03.2017 № 482**

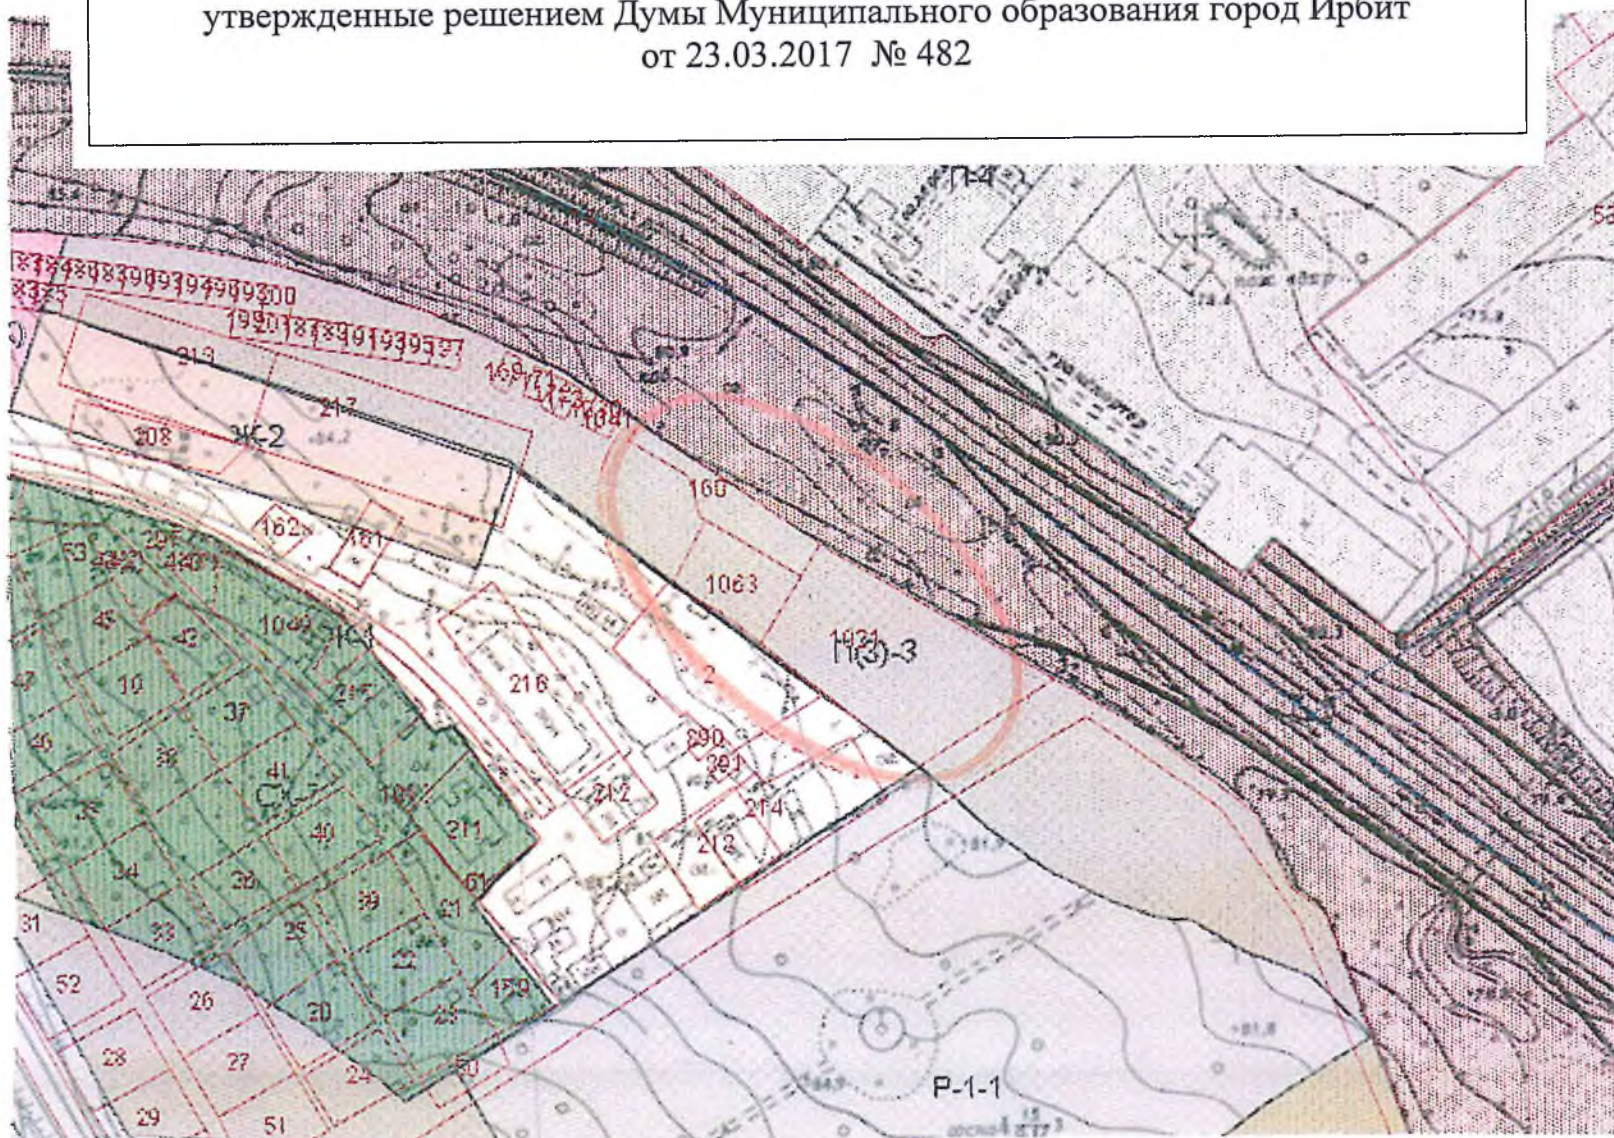


**Выкопировка из карты градостроительного зонирования после
внесения изменений в Правила землепользования и застройки
территории Муниципального образования город Ирбит,
утвержденные решением Думы Муниципального образования город Ирбит
от 23.03.2017 № 482**




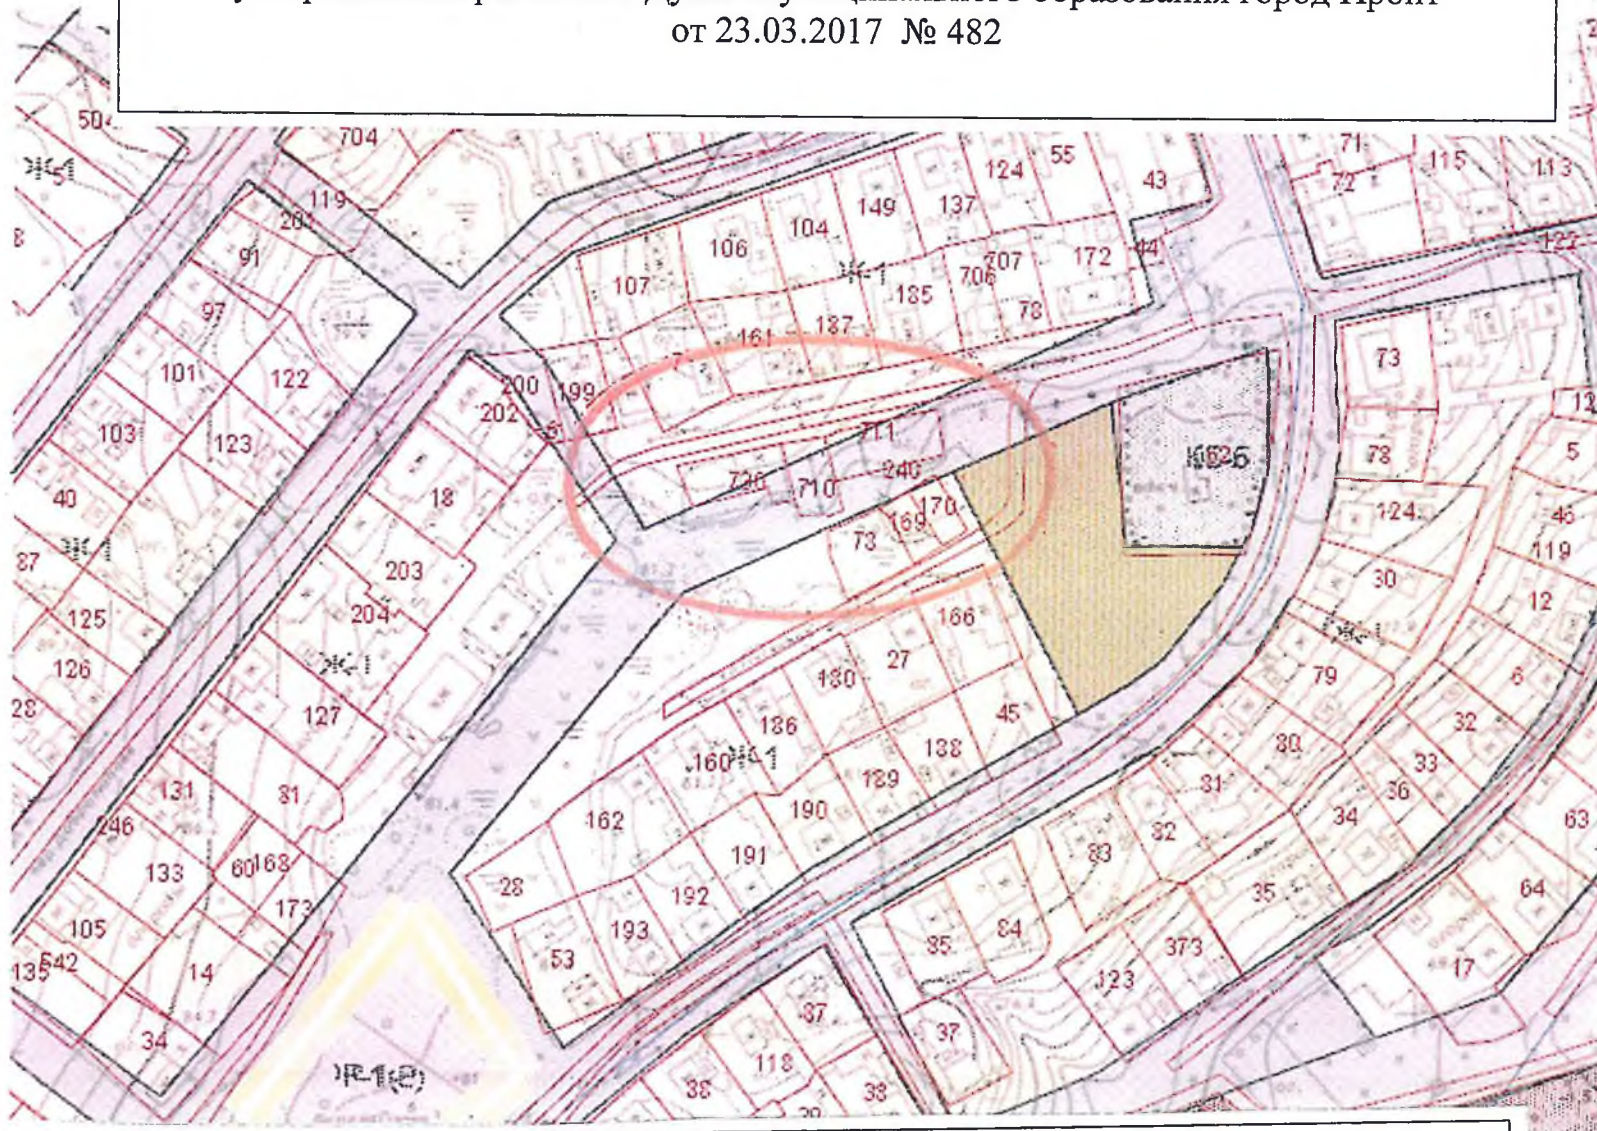


**Выкопировка из карты градостроительного зонирования после
внесения изменений в Правила землепользования и застройки
территории Муниципального образования город Ирбит,
утвержденные решением Думы Муниципального образования город Ирбит
от 23.03.2017 № 482**

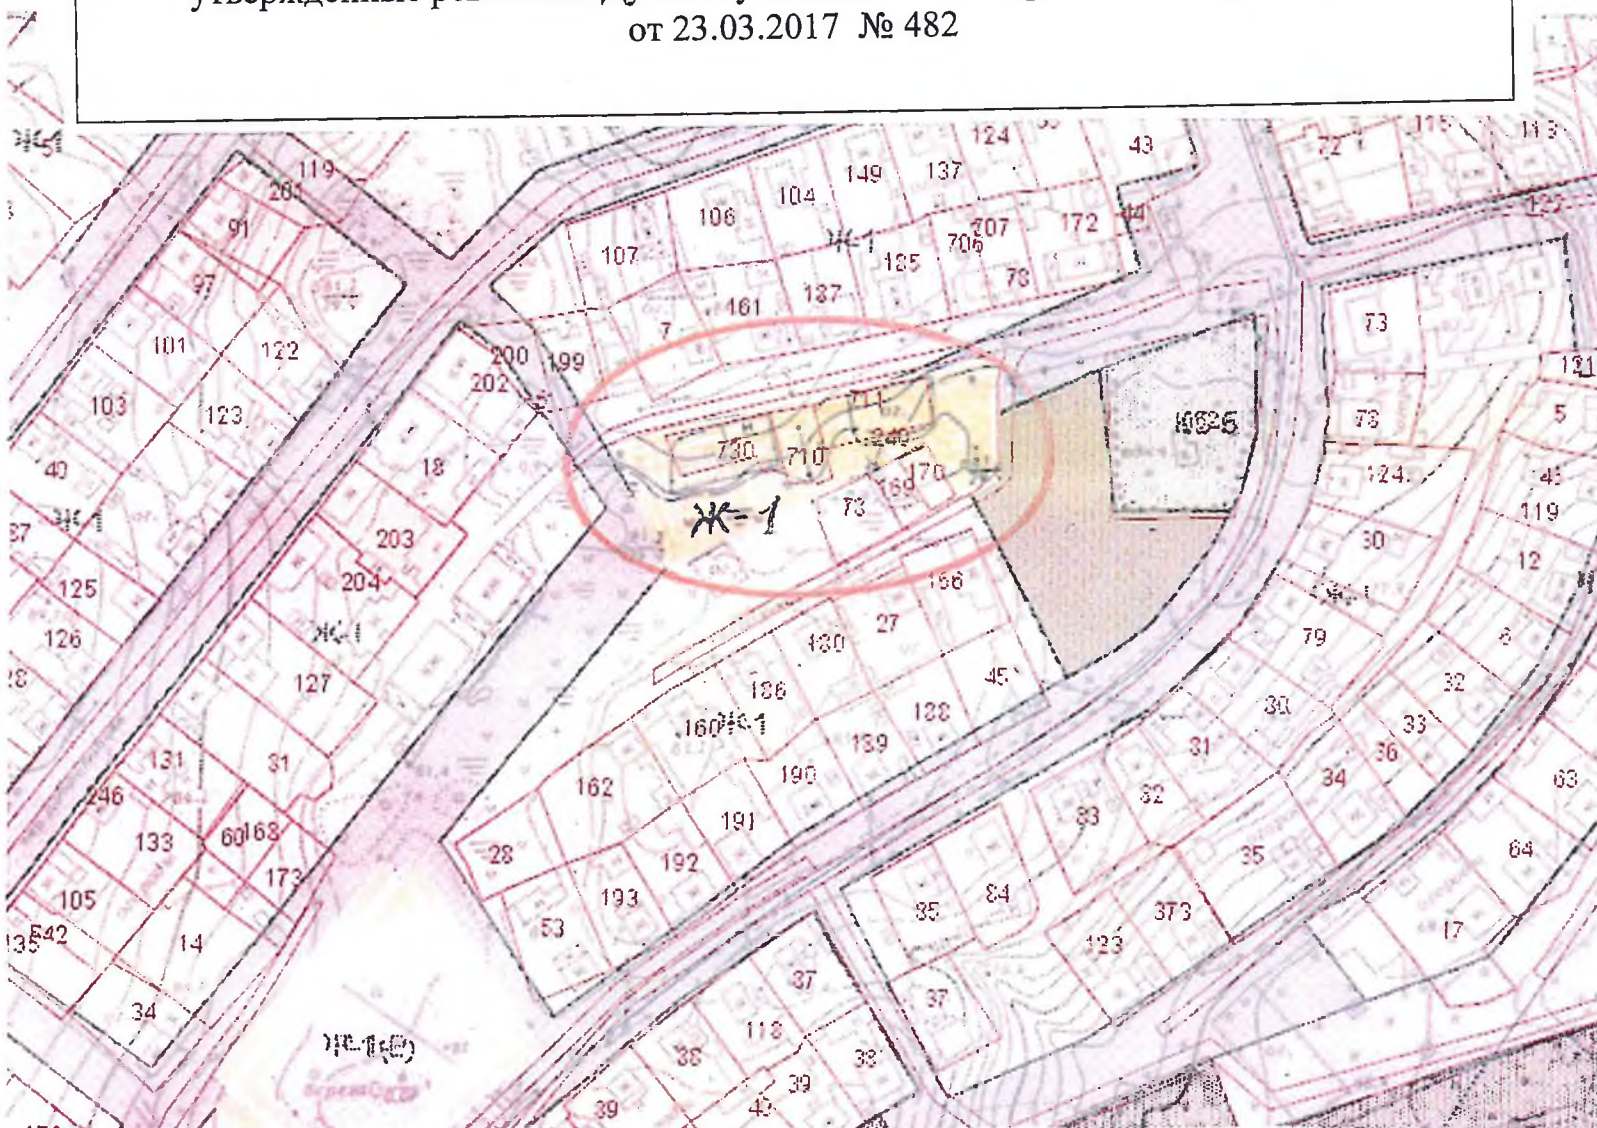


Выкопировка из карты градостроительного зонирования до
внесения изменений в Правила землепользования и застройки
территории Муниципального образования город Ирбит,
утвержденные решением Думы Муниципального образования город Ирбит
от 23.03.2017 № 482

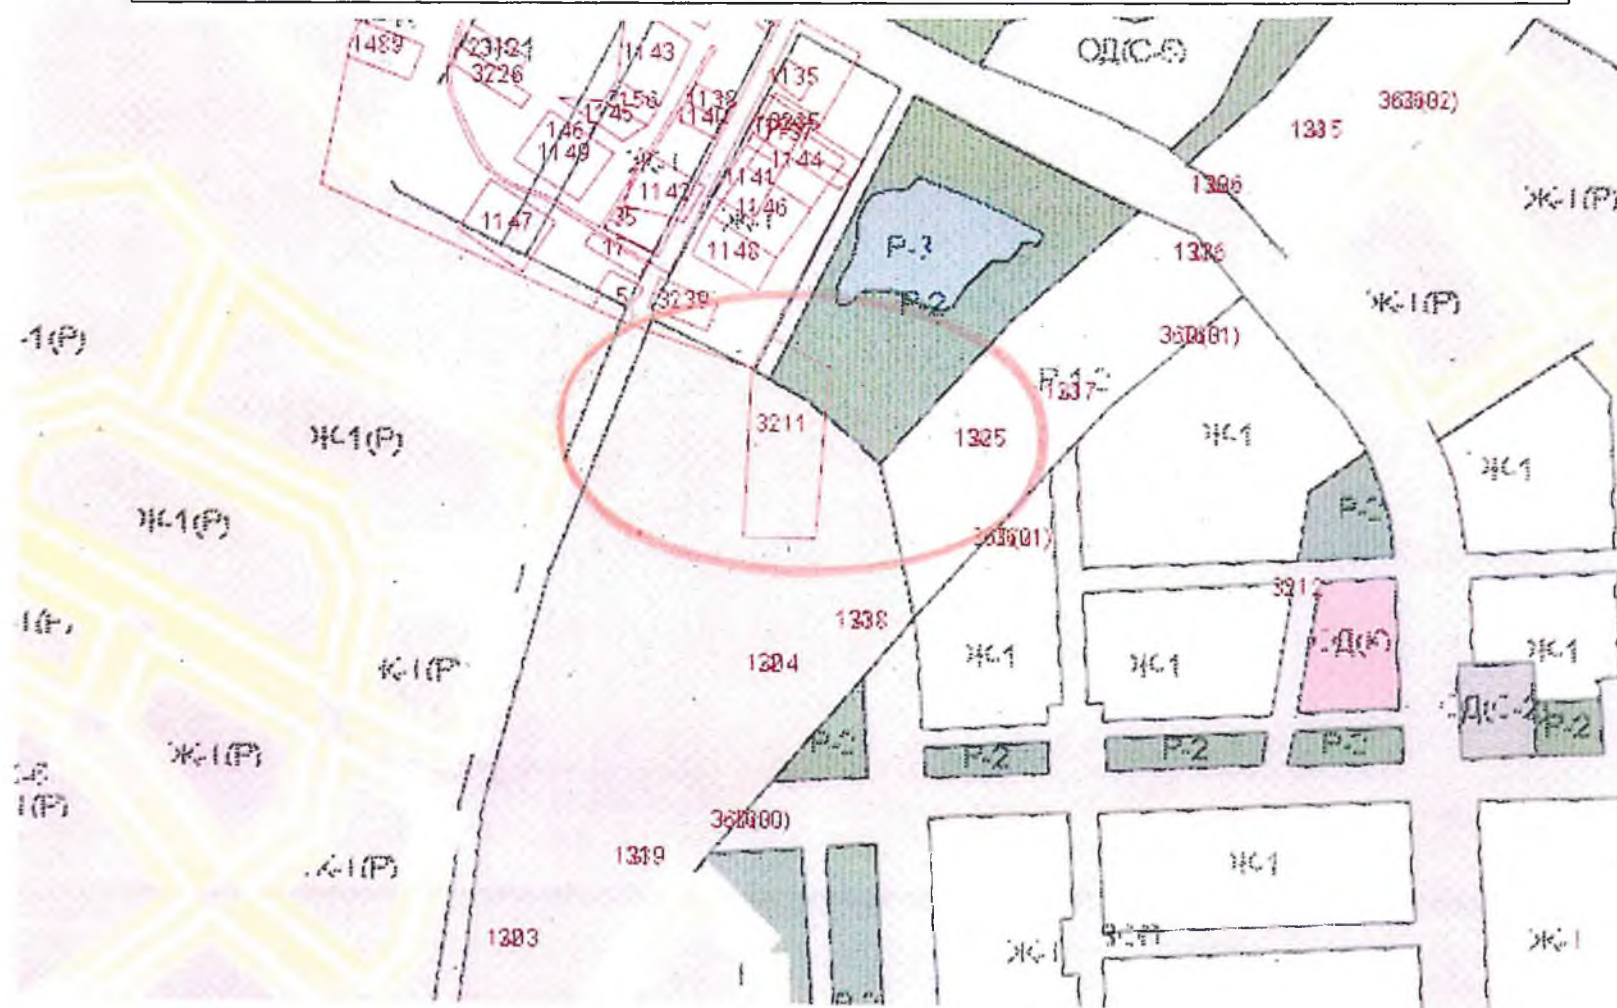

Выкопировка из карты градостроительного зонирования после
внесения изменений в Правила землепользования и застройки
территории Муниципального образования город Ирбит,
утвержденные решением Думы Муниципального образования город Ирбит
от 23.03.2017 № 482

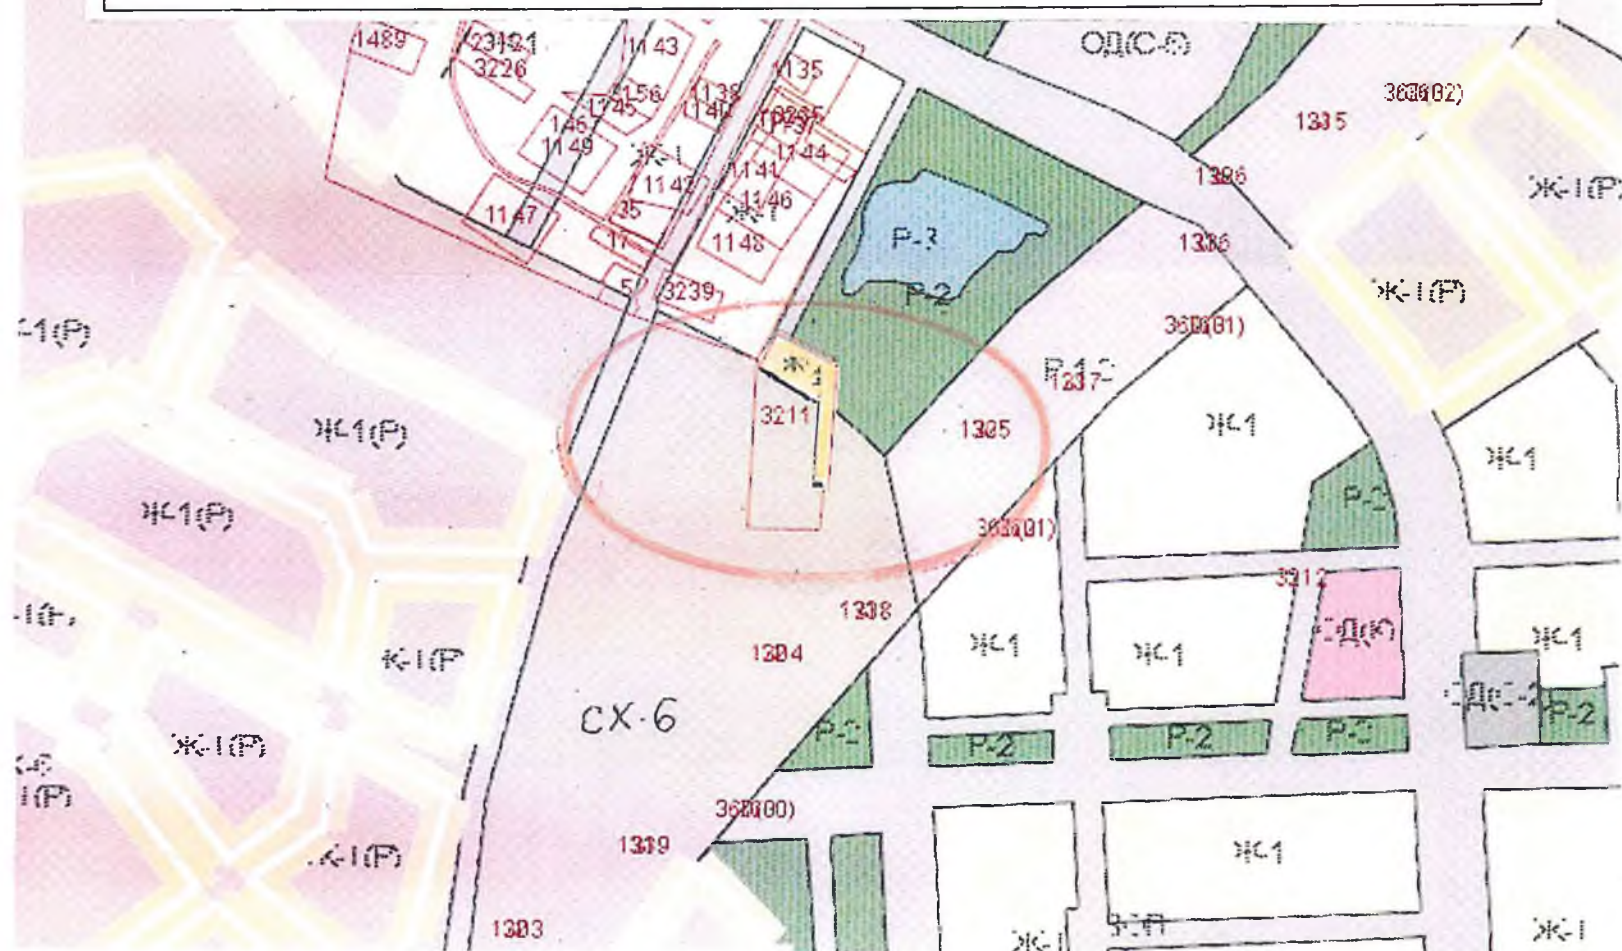

Выкопировка из карты градостроительного зонирования до
внесения изменений в Правила землепользования и застройки
территории Муниципального образования город Ирбит,
утвержденные решением Думы Муниципального образования город Ирбит
от 23.03.2017 № 482

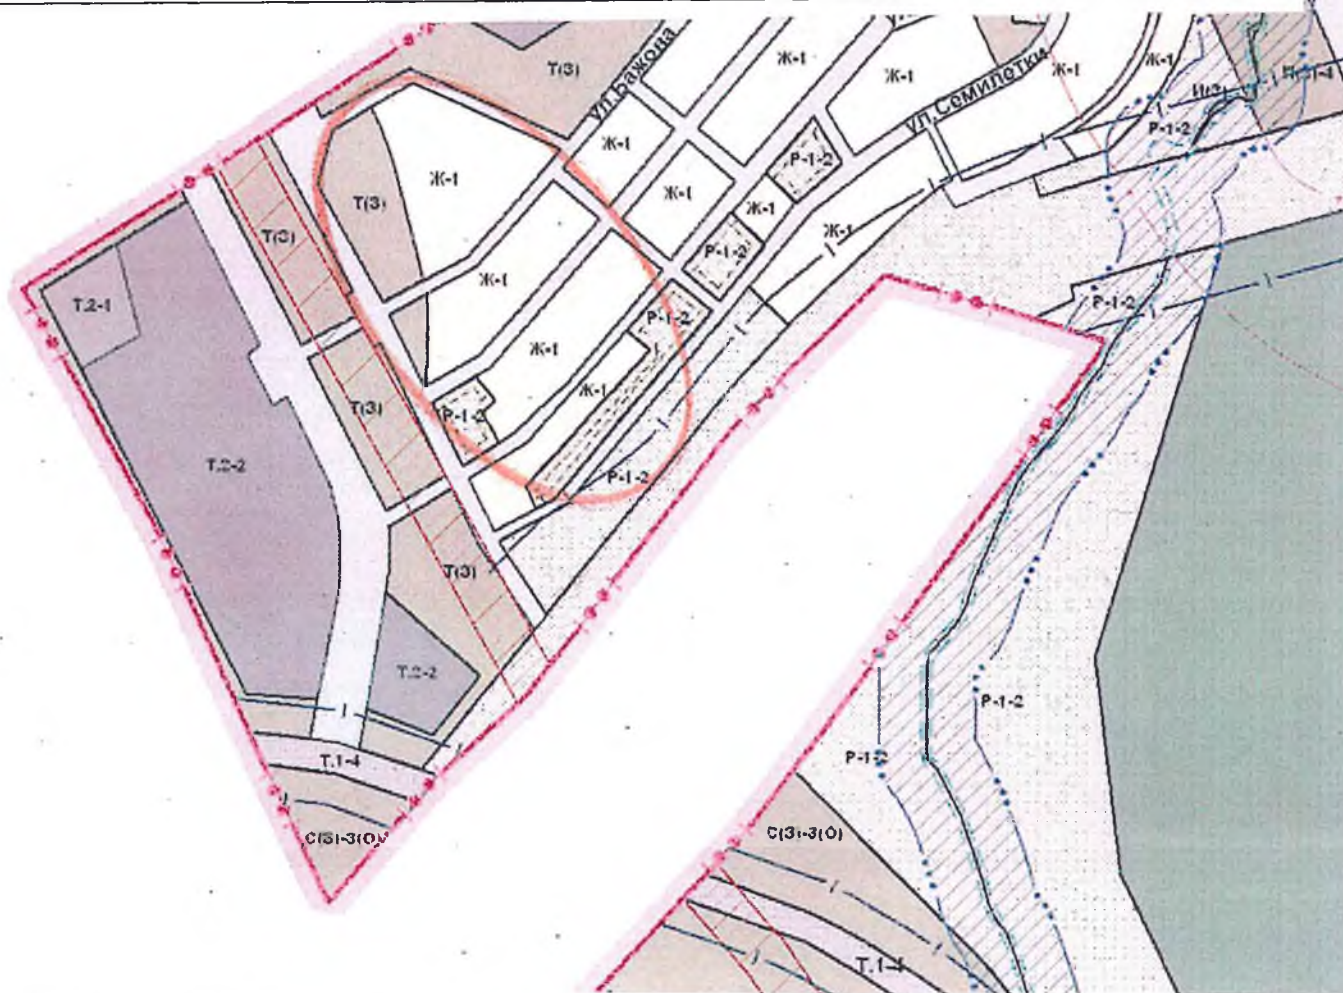

Выкопировка из карты градостроительного зонирования после
внесения изменений в Правила землепользования и застройки
территории Муниципального образования город Ирбит,
утвержденные решением Думы Муниципального образования город Ирбит
от 23.03.2017 № 482

