


**Схема границ прилегающей территории к Муниципальному автономному дошкольному образовательному учреждению
Муниципального образования
город Ирбит «Детский сад № 28 «Василёк»»
по улице Логинова, № 30а
М 1 : 2000**

№ 29

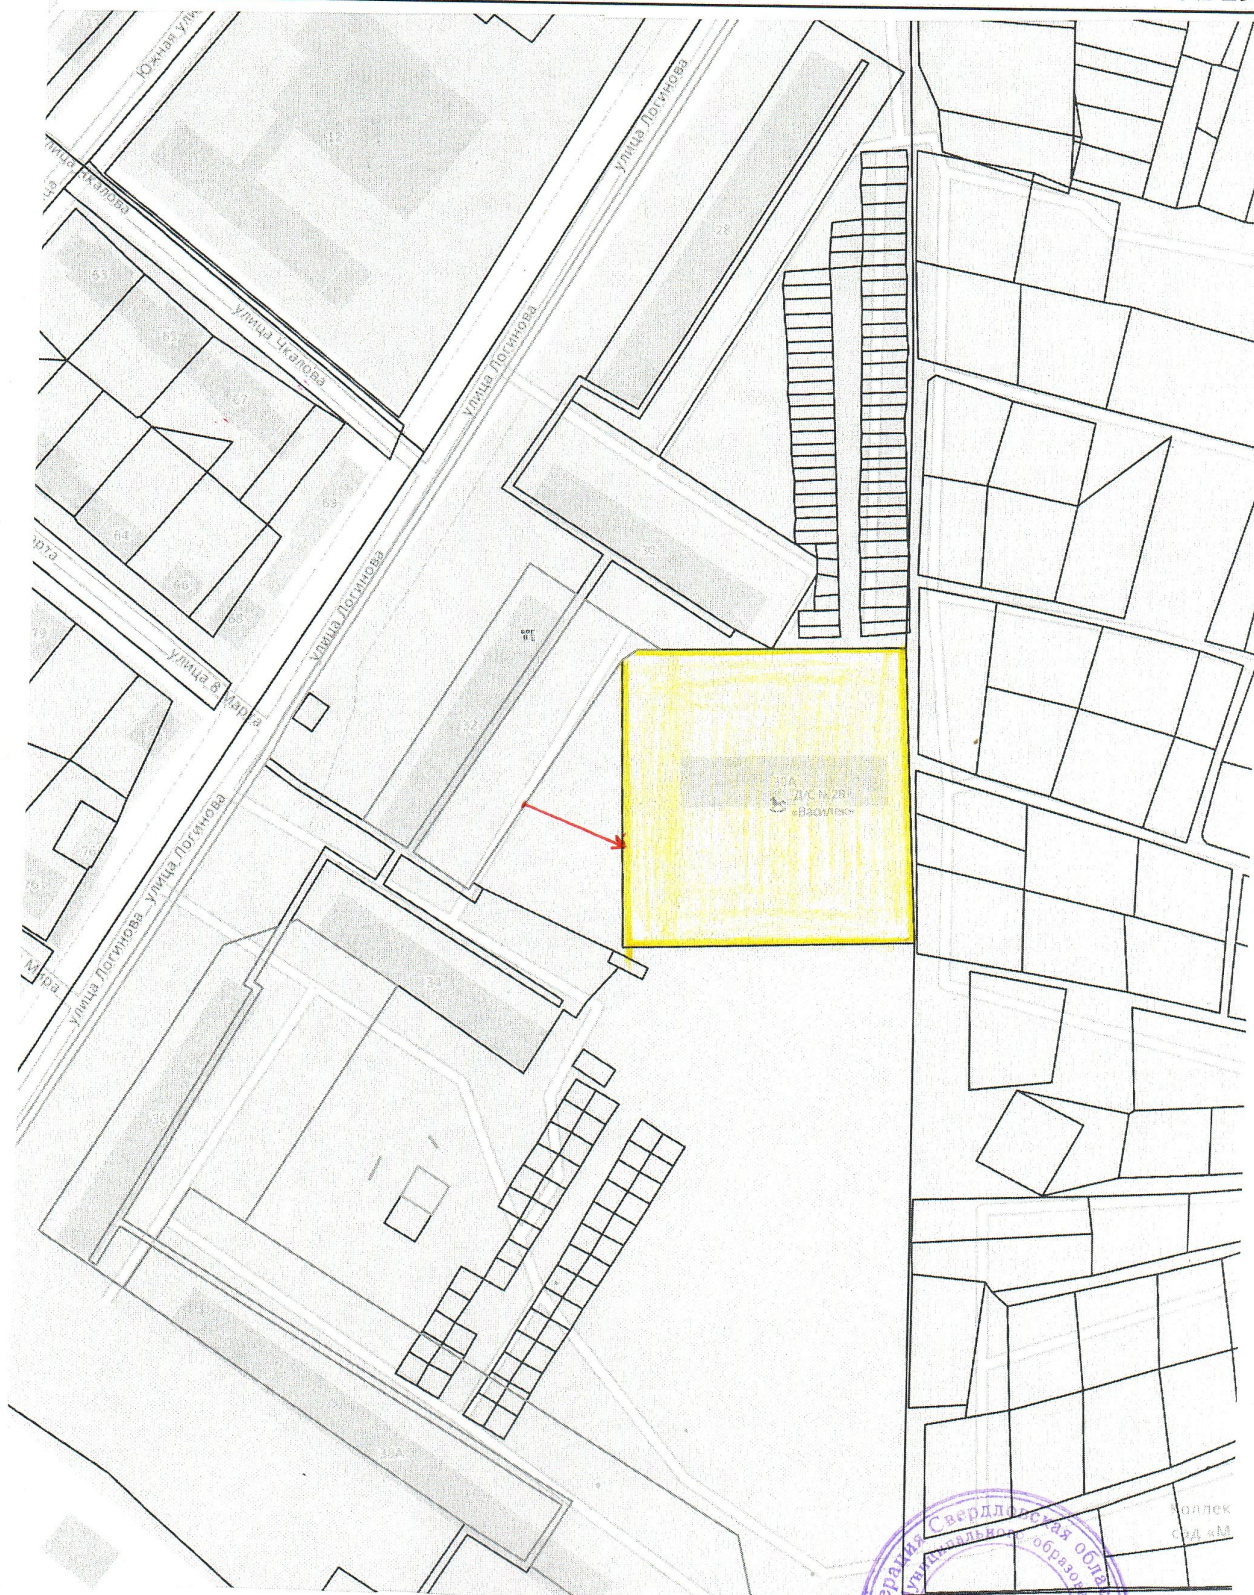

**Начальник отдела архитектуры и
градостроительства администрации
муниципального образования город Ирбит**

М.А. Заложук

М.А. Заложук

