

Эскизный проект комплексного благоустройства бульвара Победы  
по ул. 50 лет Октября в г. Ирбит.

2019

## Ведомость листов основного комплекта

Лист	Наименование	Примечание
1...1.7	Общие данные. Фотофиксация существующего участка.	
2	Ситуационный план.	
3	План-схема бульвара Победы. Общая схема.	
4	План-схема бульвара Победы. Фрагмент А.	
5	План-схема бульвара Победы. Фрагмент Б.	
6	Цветник разноуровневый, с декоративным освещением. План-схема.	
7	Цветник разноуровневый, с декоративным освещением. Условные обозначения.	
8	Детская площадка. Схема расположения игровых комплексов . Цветник №1	
9	Вид 1...4.	
10	Вид 5...8.	
11	Вид 9...12.	
12	Вид 13...16.	
13.1...13.2	Спецификация оборудования.	
14.1...14.3	Спецификация зеленых насаждений для озеленения.	

Общие данные.

Лист

1.1

## Пояснительная записка (начало).

### Краткая справка:

Бульвар Победы -парковая зеленая зона в центре ул. 50 лет Октября в г. Ирбит. Здесь происходят сборы десантников, пограничников и моряков в дни соответствующих праздников. Именно бульвар Победы становится главным местом для самого важного праздника -9 мая. Бульвар Победы - мемориальный парк города. 21 июля 1994 года здесь был установлен первый в стране монумент великому полководцу Жукову Г.К., во весь рост. До этого , везде устанавливались только бюсты полководца.Позднее на аллее, рядом с бронзовой скульптурой полководца, установили бюсты 10 ирбитчан- Героев Советского Союза. Так же на бульваре установлен мемориал "Вечный огонь" посвященный погибшим в Великой Отечественной войне, памятник ликвидаторам Чернобыльской аварии и памятник погибшим воинам-интернационалистам в Афганистане.

### Исходные материалы для эскизного проекта:

- Фрагменты топосъемки участка.
- Разбивочный чертеж планировки территории М1:500  
(Композиционное решение пешеходной части бульвара, с указанием материалов и размеров)
- Ситуационная план-схема с указанием границ пешеходной зоны бульвара Победы.

Эскизным проектом предлагается при благоустройстве бульвара установить дополнительные элементы благоустройства для отдыха взрослых и детей, установить дополнительные уличные светильники. Выполнить озеленение для выделения основных зон бульвара ( торжественно-парадной части, пешеходной и зоны отдыха горожан).

### Элементы благоустройства.

Установить дополнительные скамейки для отдыха в организованных нишах со скруглением контура. В нишах - дополнительно выполнить мощение из материалов покрытия пешеходной части бульвара.

В центральной части бульвара установить пешеходный фонтан. Площадка для фонтана 8x8 м., количество ячеек для фонтанов - 16 шт.

В начале бульвара организовать детскую площадку , с установкой игрового комплекса V1402 и V5306 ( ООО "Наш двор" г. Первоуральск). Площадки предназначены: V1402- для детей от 7 до 14 лет. V5306- для детей от 1 года.

### Элементы озеленения.

Для озеленения бульвара Победы , в части расположения памятника Жукову и памятников- бюстов Героям Советского Союза предлагается использовать деревья хвойных пород - голубые ели- символ торжественности и вечной памяти.

Ели очень хорошо будут смотреться в сочетании с лиственными деревьями и кустарниками ( Дерен и рябина)

Так же рядом с памятником ликвидаторам Чернобыльской аварии, памятником погибшим воинам-интернационалистам и мемориалом "Вечный огонь"-памяти погибшим в Великой Отечественной войне, предлагается разместить посадки дерева хвойной породы ( Туя западная Вагнери), в знак вечной памяти. В то же время посадки туи выделяют композиционно зоны памятников и позволят визуально разграничить восприятие мемориальных сооружений и зон отдыха.

## Пояснительная записка (окончание).

Для озеленения пешеходных зон и мест отдыха (пешеходный фонтан, детская площадка) предлагается использовать сорта декоративных яблонь "Эверест" и "Недзвецкого".

В майские праздники и в День Победы 9 мая цветущие яблони создадут праздничную весеннюю атмосферу.

Для внешнего контура озеленения бульвара Победы рекомендуется применить кустарник кизильник блестящий. Данный кустарник хорошо формируется при помощи стрижки, и его расположение по внешнему контуру бульвара позволит предотвратить движение пешеходов через проезжую часть в непредусмотренных местах.


### **Элементы освещения.**

Проектом предусмотрена:

- Замена существующих кронштейнов со светильниками на установленных опорах на бульваре Победы.
- Установка специальных ландшафтных светильников для подсветки памятников- бюстов.
- Установка специальных светильников для подсветки главного памятника маршалу Жукову Г.К
- Установка декоративных ландшафтных светильников на разноуровневом цветнике.  
( количество светильников уточняется на стадии рабочего проектирования)



Бульвар Победы. Общая план-схема.

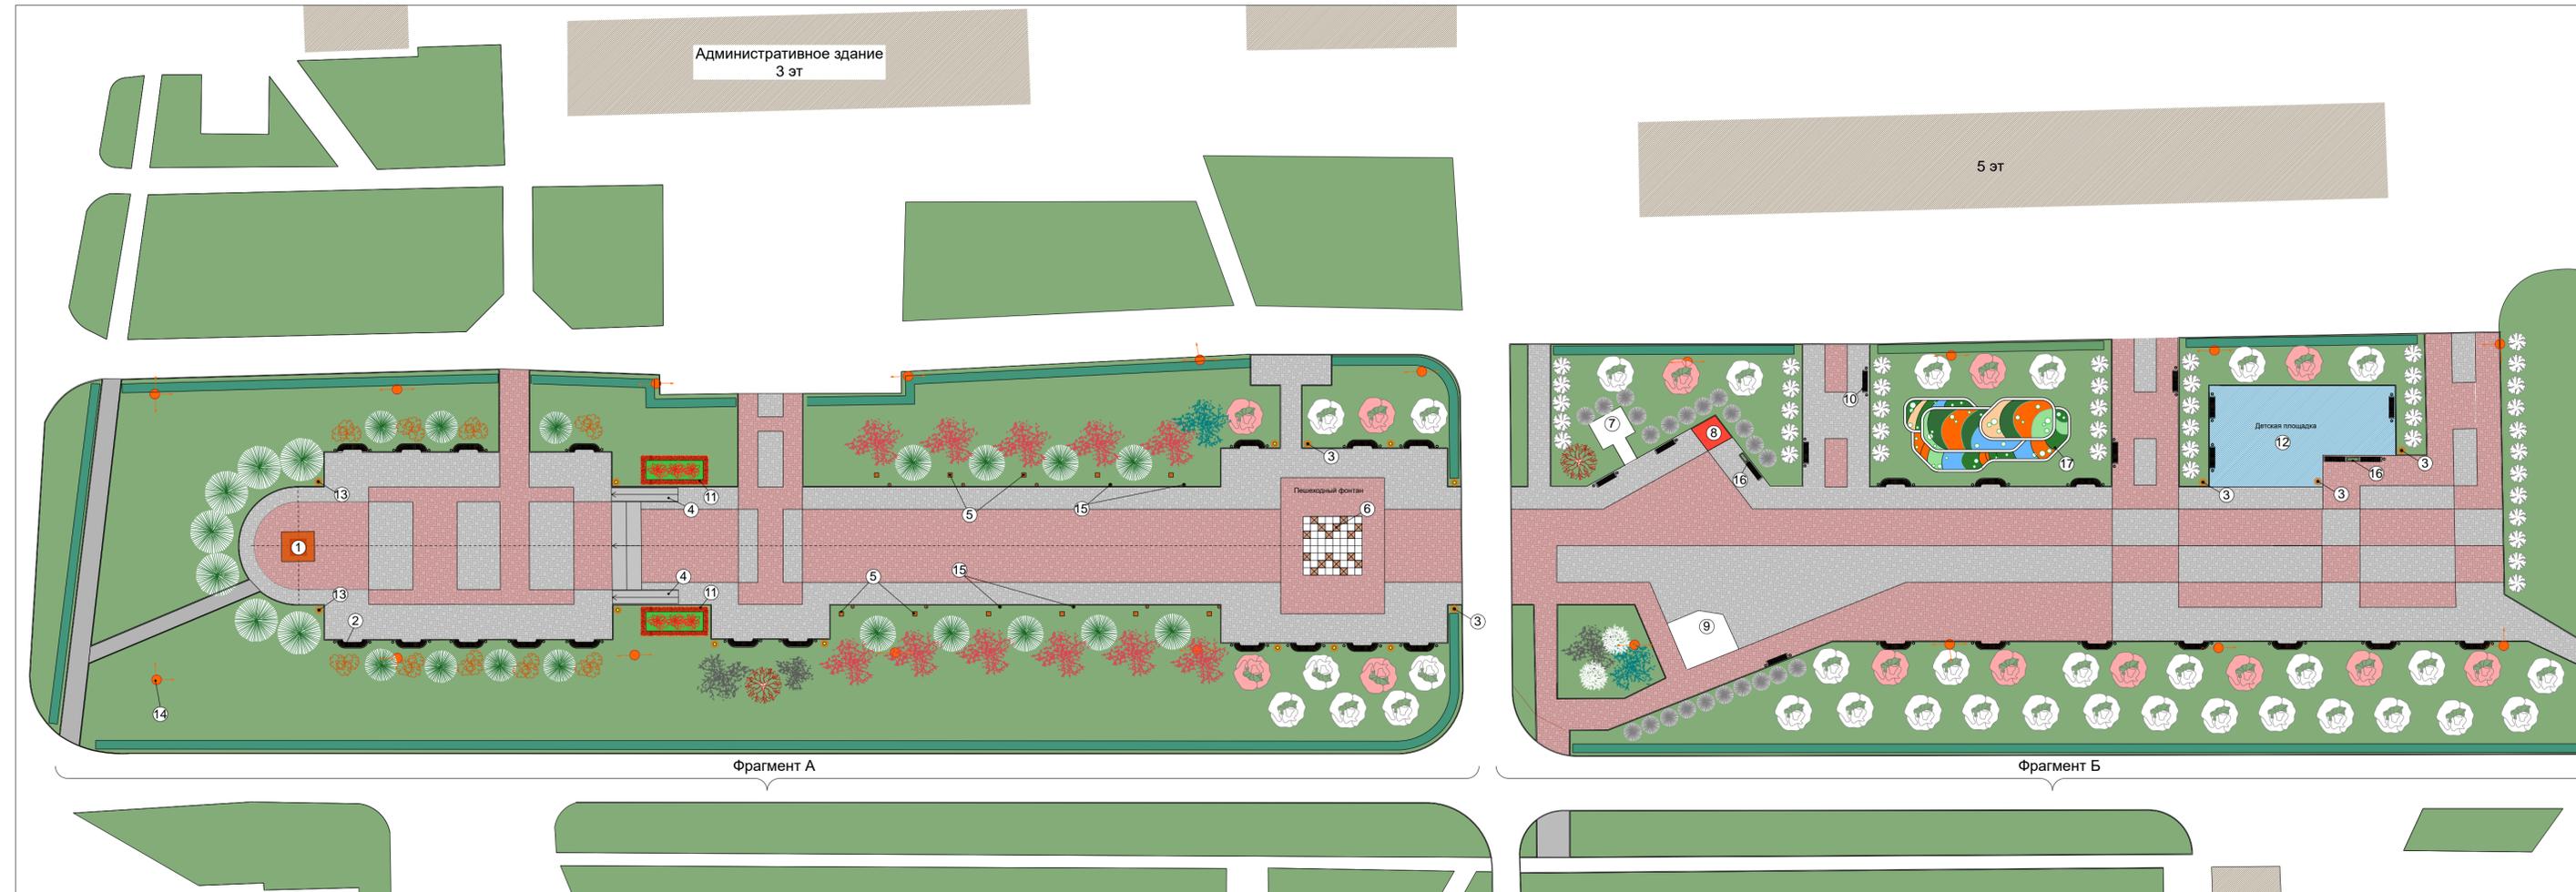


Экспликация объектов.

- |   |  |   |   |
|---|--|---|---|
| ① | Памятник Г.К. Жукову   | ⑩ | Скамейка прямоугольная. Тип 2.  |
| ② | Скамейка. Тип 1.   | ⑪ | Цветник №1.   |
| ③ | Светильники пешеходной зоны ( предложение)   | ⑫ | Детская площадка . Комплекс "Наш двор". г. Первоуральск.                                      |
| ④ | Пандус для МГН ( маломобильных групп населения)                                    | ⑬ | Подсветка для памятника Жукову Г.К (светодиодные светильники- прожекторы на высоте 2...2,4 м) |
| ⑤ | Памятник- бюст ирбитчанам, Героям Советского Союза в Великой Отечественной войне.  | ⑭ | Существующие опоры уличного освещения.  |
| ⑥ | Пешеходный фонтан  | ⑮ | Подсветка для памятников-бюстов Героев Советского Союза.                                      |
| ⑦ | Памятник погибшим ликвидаторам Чернобыльской аварии.                               | ⑯ | Скамейка прямоугольная. Тип 3.( с цветником)  |
| ⑧ | Памятник погибшим воинам-интернационалистам в Афганистане.                         | ⑰ | Цветник № 2, разноуровневый, с декоративным освещением.                                       |
| ⑨ | Мемориал-памятник Вечный огонь, в память о погибших в Великой Отечественной войне. |   |   |

Условные обозначения.

- |  |  |
|--|--|
|  | Мощение тротуарной плиткой -серого цвета ( по предоставленным чертежам).                   |
|  | Мощение тротуарной плиткой красного цвета ( по предоставленным чертежам).                  |
|  | Покрытие резиновое ( резиновая крошка, рулонное покрытие, модульное) Для детской площадки. |
|  | Гранитные плиты ( рекомендация) для облицовки ступеней и пандусов.                         |

Бульвар Победы. Фрагмент А.

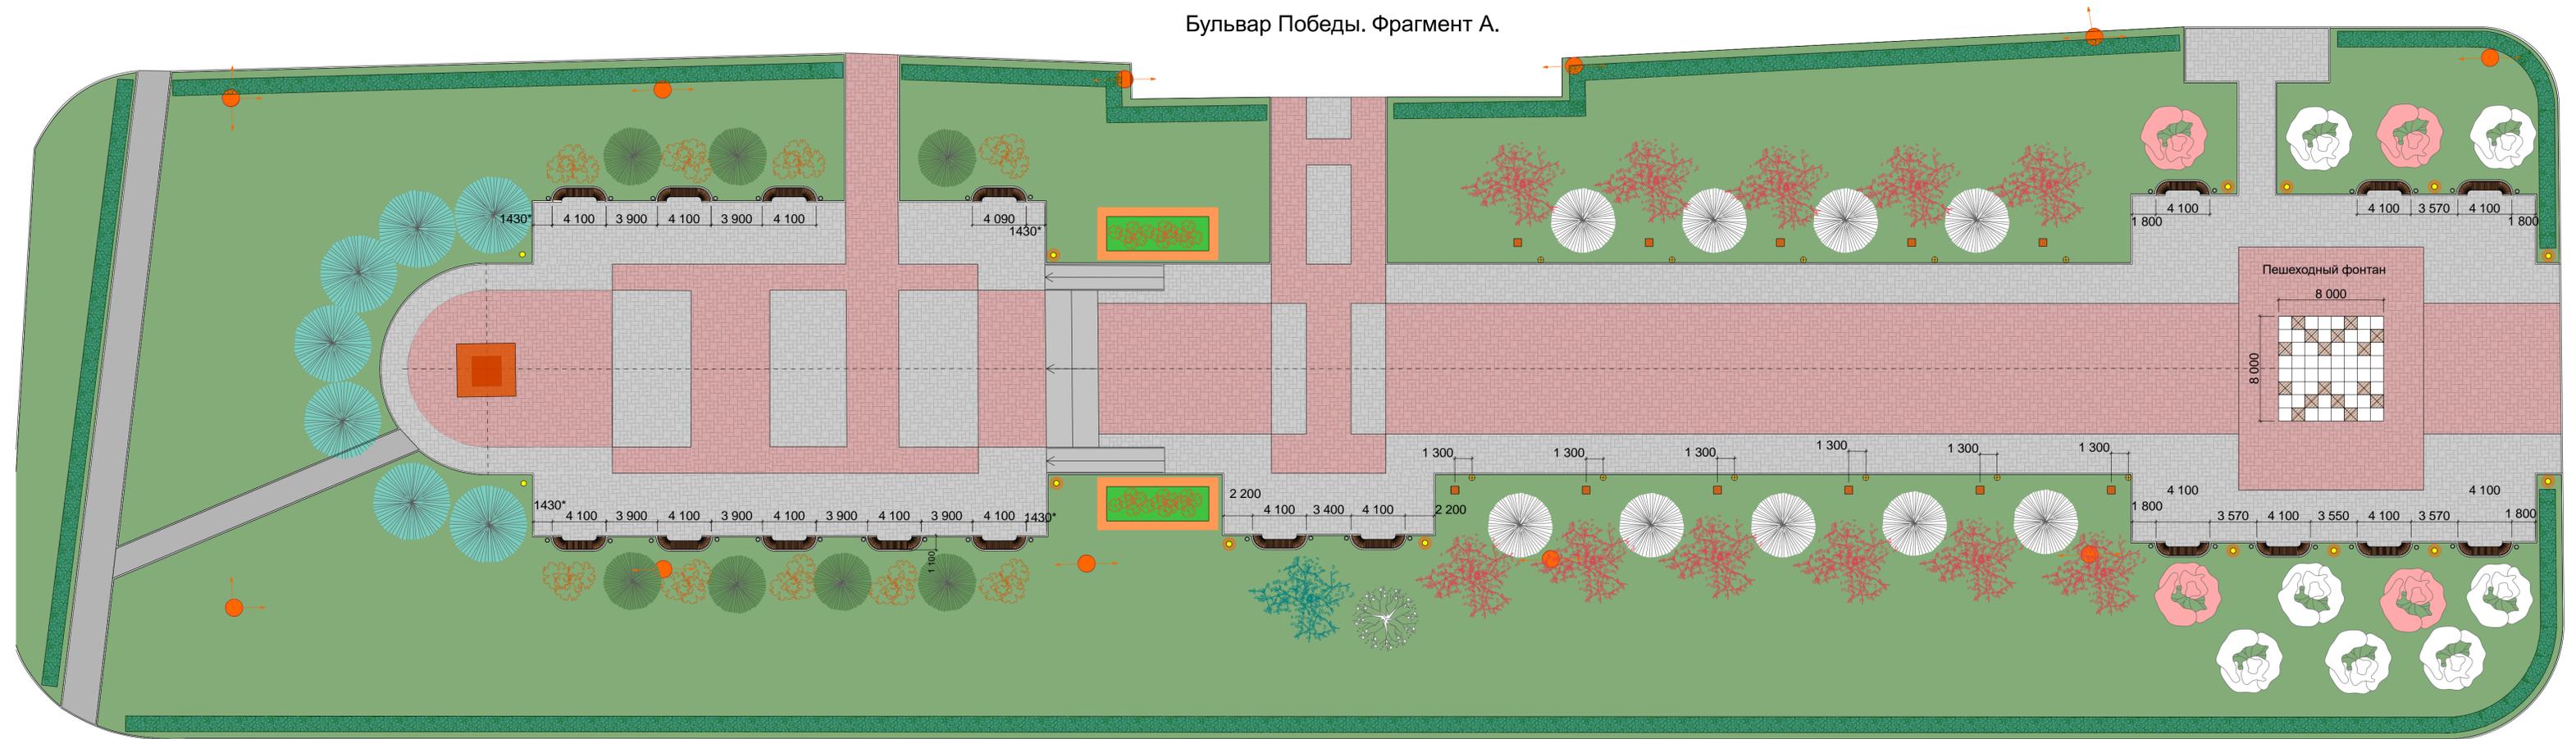

Условные обозначения.



Ель голубая "Glausa"  
h=15 м, d = 6 м.



Кустарник Дерен Вайт Голд  
h = 2,5 м, d = 3 м.




Рябина



Клен ясенелистый Фламинго  
h = 3.5 м, d = 5 м



Ель зеленая "Черная"  
h= 7 м, d = 5 м.

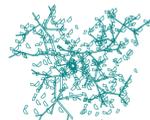

Чубушник Лемуана  
h=1.5м, d = 1.5м



Яблоня декоративная "Эверест"  
h=6 м, d = 5 м




Ель голубая "Oldenburg"  
h=12 м, d = 5 м.




Кустарник стриженный  
Кизильник блестящий




Яблоня декоративная "Недзвецкого"  
h = 8 м, d = 6 м

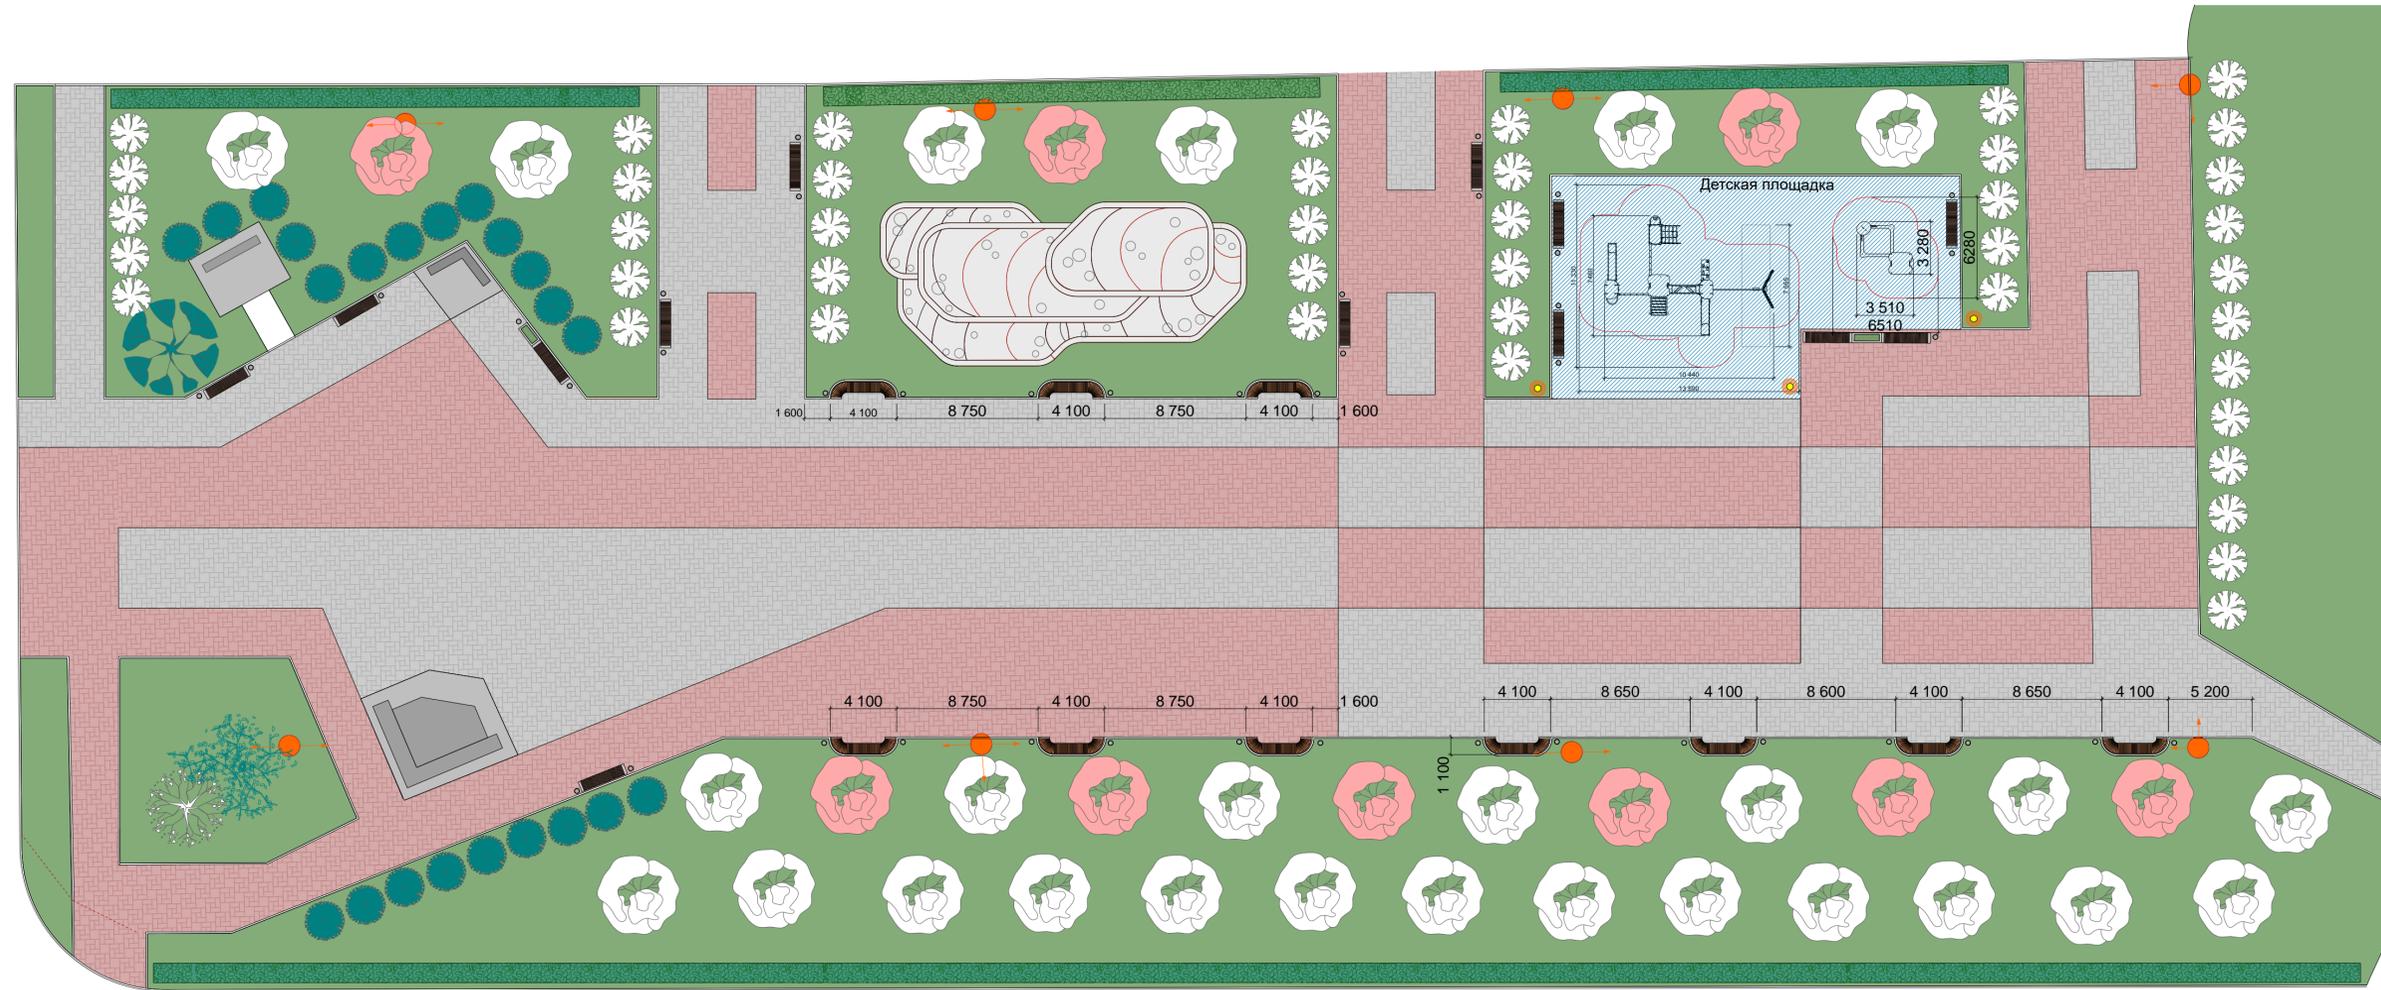


Условные обозначения.

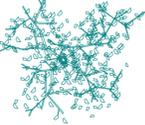
- |   |  |   |   |   |   |
|---|--|---|---|---|---|
|  | Сирень обыкновенная<br>h = 3 м, d = 3 м          |  | Туя западная Вагнери<br>h = 3-5 м, d = 2.5 м.         |  | Клен ясенелистый Фламинго<br>h = 3.5 м, d = 5 м |
|  | Чубушник Лемуана<br>h=1.5м, d = 1.5м             |  | Яблоня декоративная "Эверест"<br>h = 6 м, d = 5 м     |   |   |
|  | Кустарник стриженный<br>Пузыреплодник Дартс Голд |  | Яблоня декоративная "Недзвецкого"<br>h = 8 м, d = 6 м |   |   |

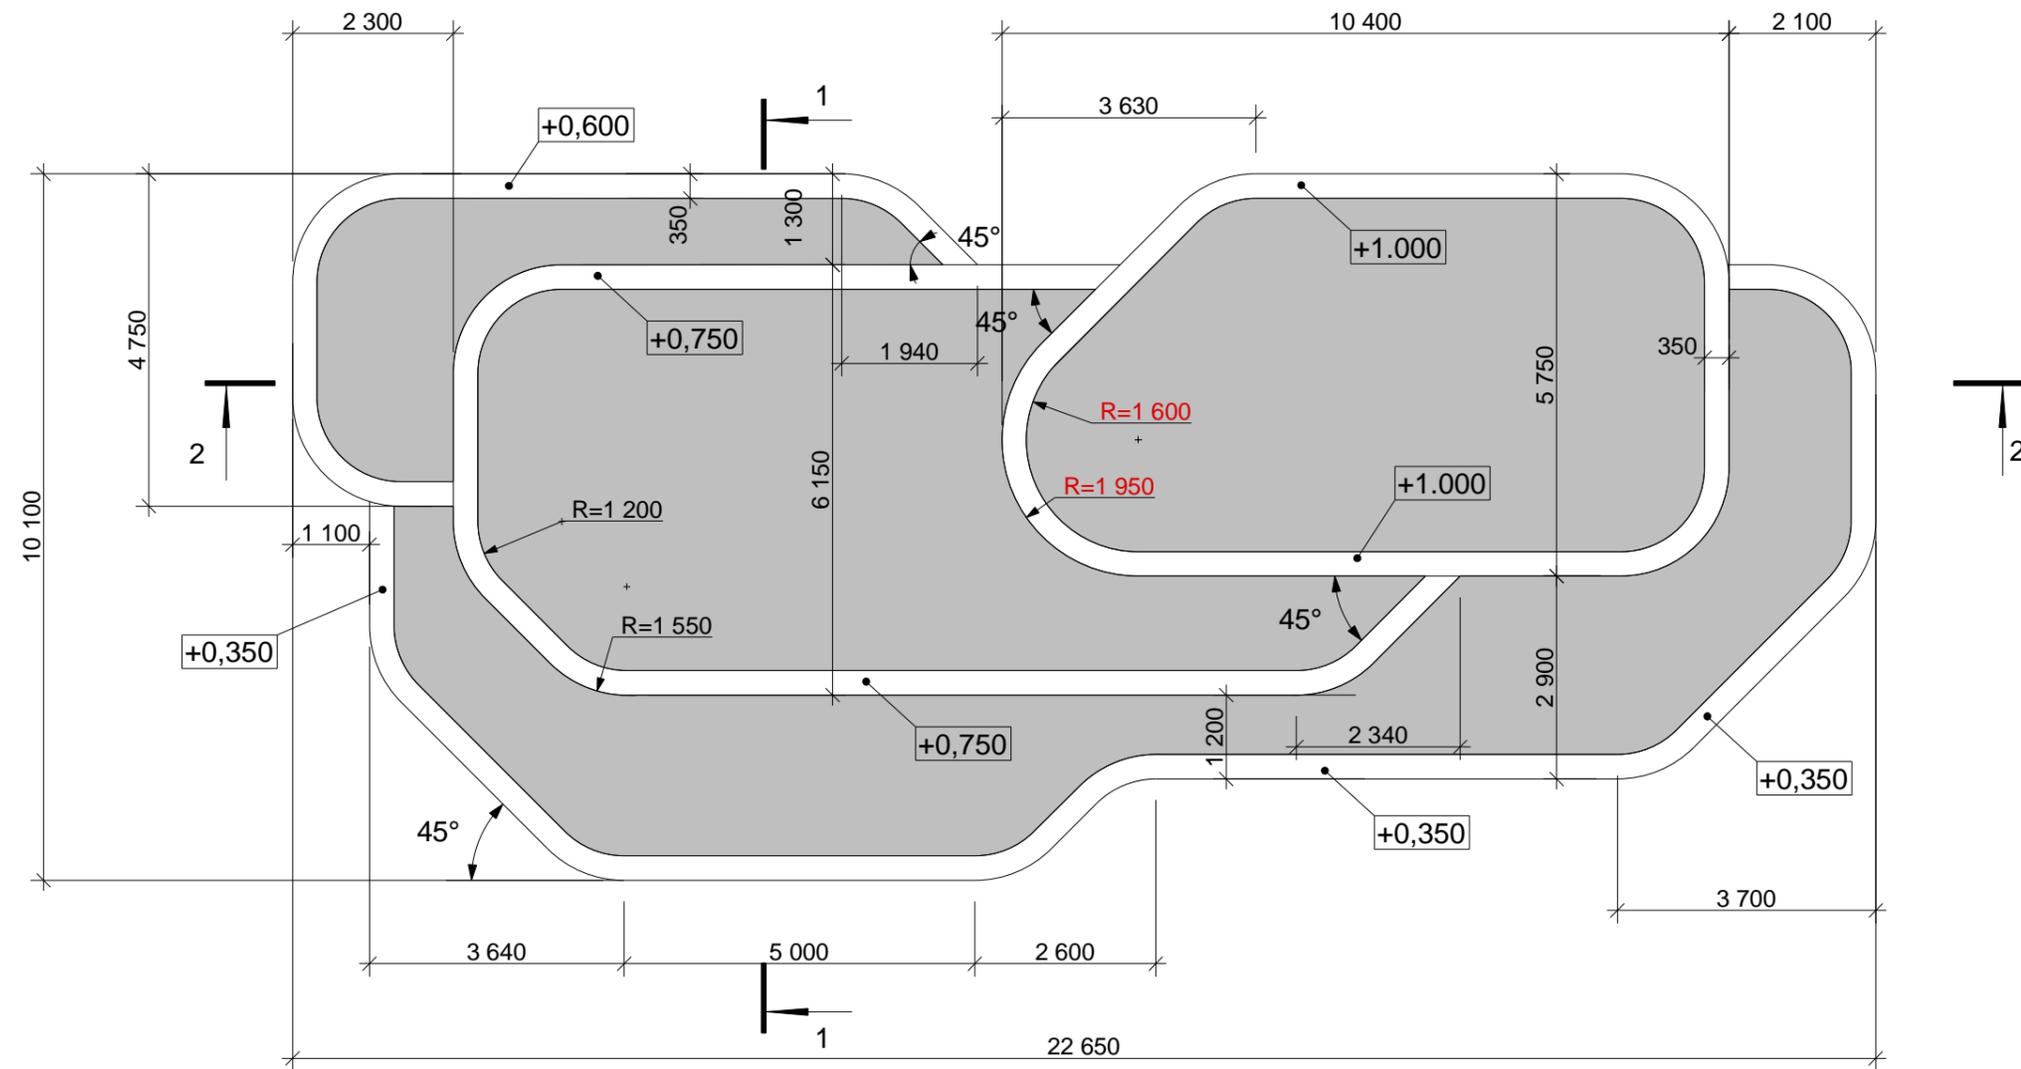

Разрез 1-1

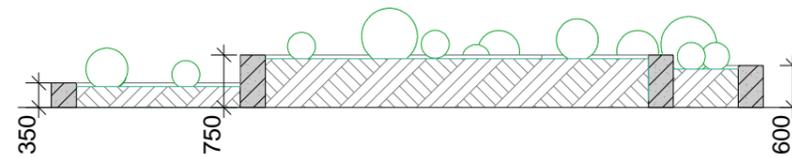


Разрез 2-2

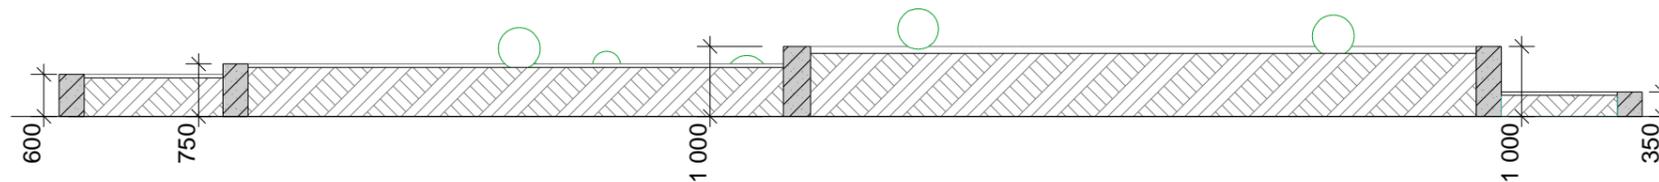

Радиус скругления 1950 и 1600 мм - только для обозначенного скругления.  
 Во всех остальных скруглениях цветника радиус - 1200 и 1550 мм

Разноуровневый цветник. План-схема.

Разноуровневый цветник. Дендрологическая схема.

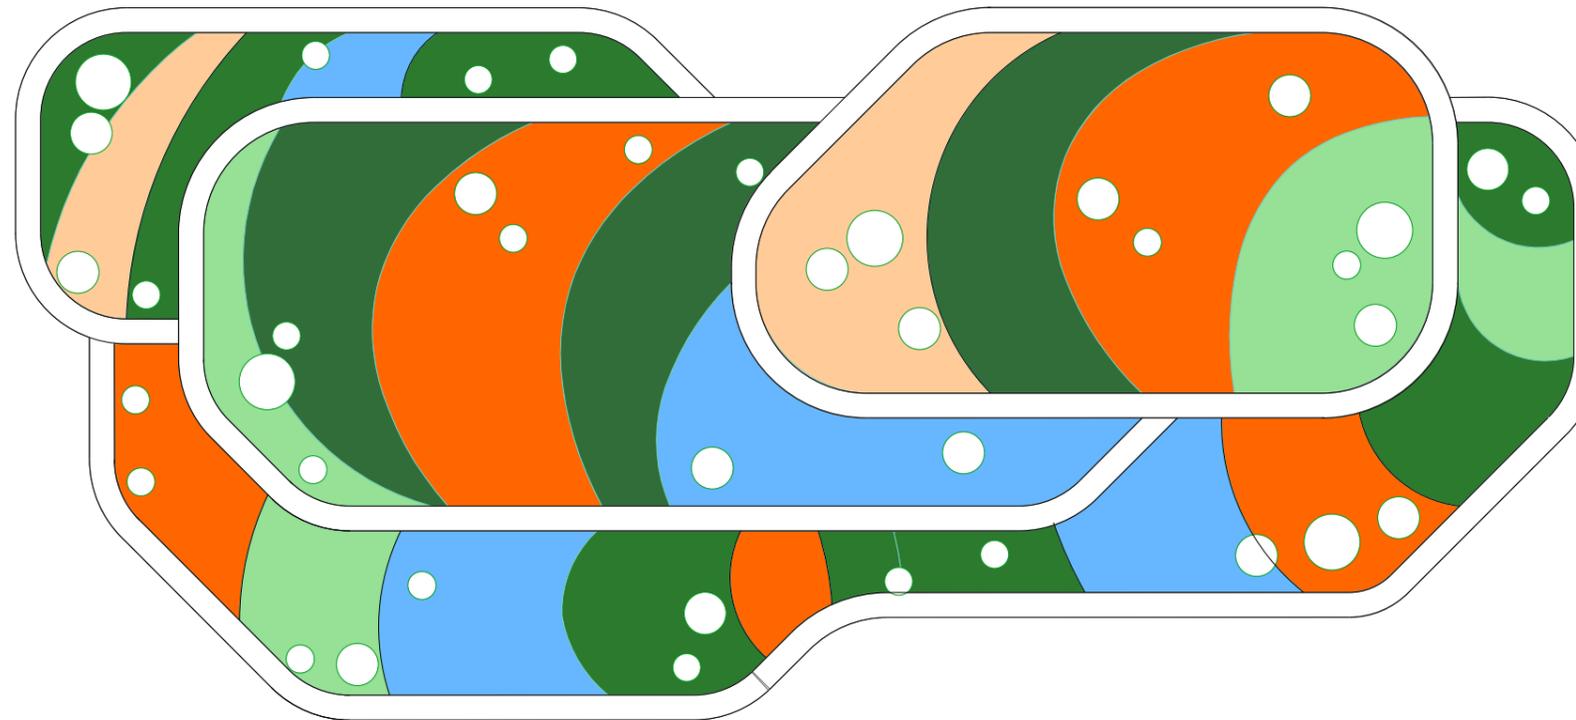


Условные обозначения.



Газон ( темно- зеленый цвет).  
54 м.кв



Газон ( светло-зеленый цвет),  
или однолетники желтых оттенков.  
20 м.кв.

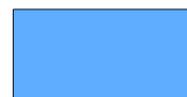

Барвинок малый.  
22 м.кв.



Бархатцы ( или другие однолетники  
оранжевых или красных оттенков.)  
42 м.кв.




Вербейник монетчатый  
15 м.кв.



Уличные светильники (d=400м, d = 600м, d=800м),  
всего 39 шт. ( Количество уточнить на стадии рабочего проектирования)



Ограждение цветника ( бетонные конструкции  
с последующей облицовкой из керамической плитки,  
или плитки под бутовый камень.)

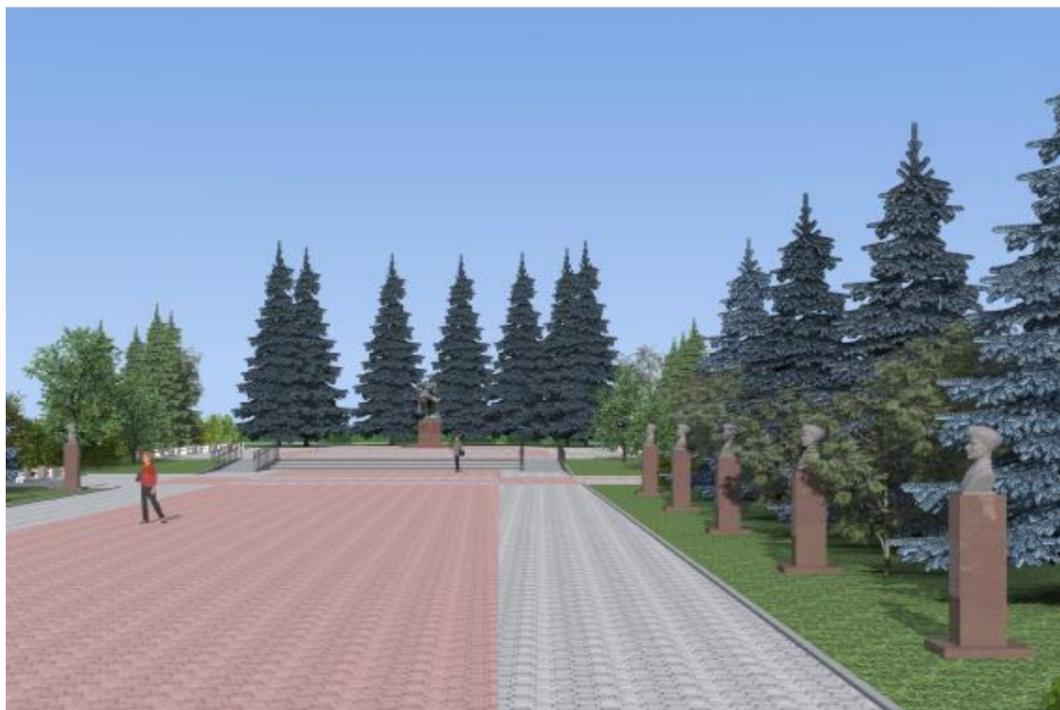

Вид 13.



Вид 14.




Вид 15.




Вид 16.

Детская площадка


25 300

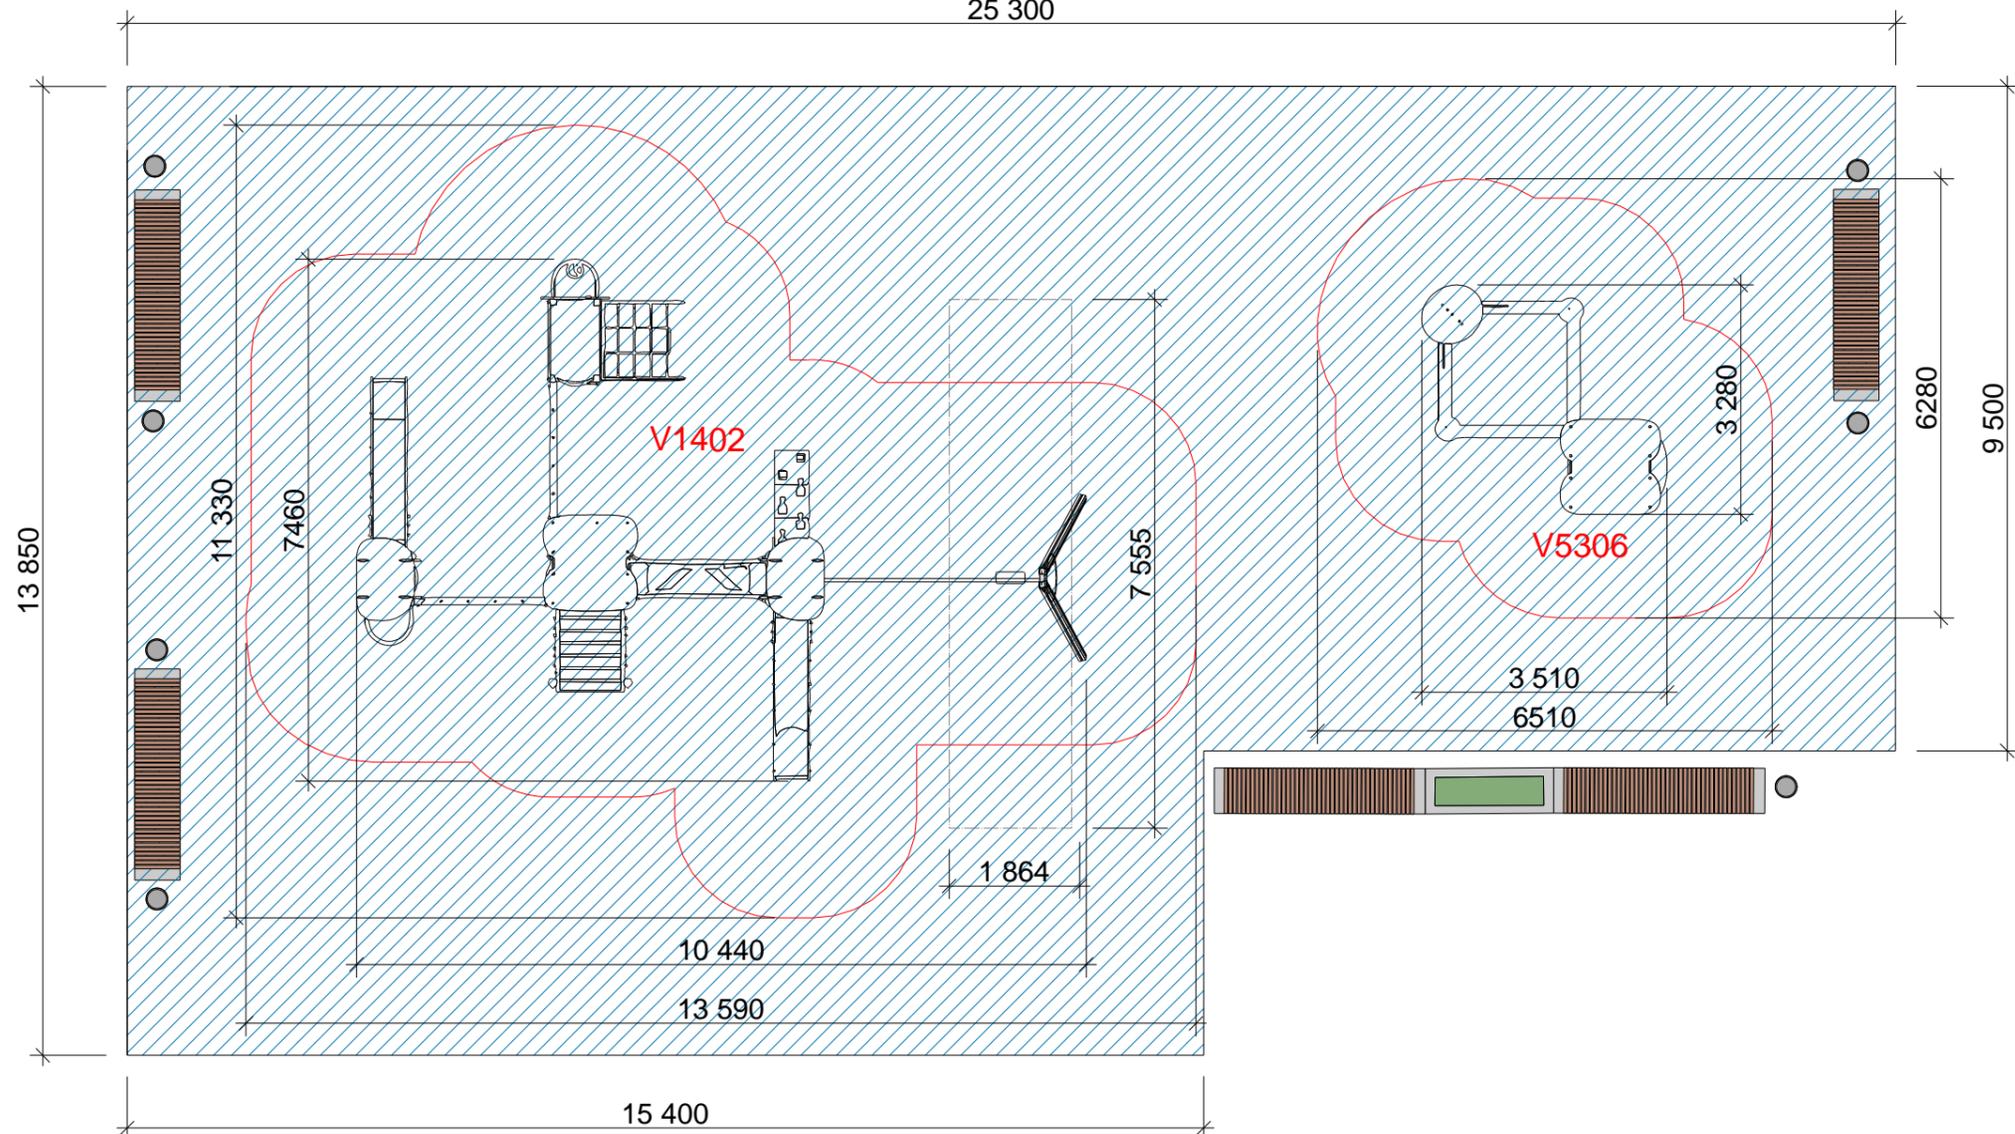

Цветник №1

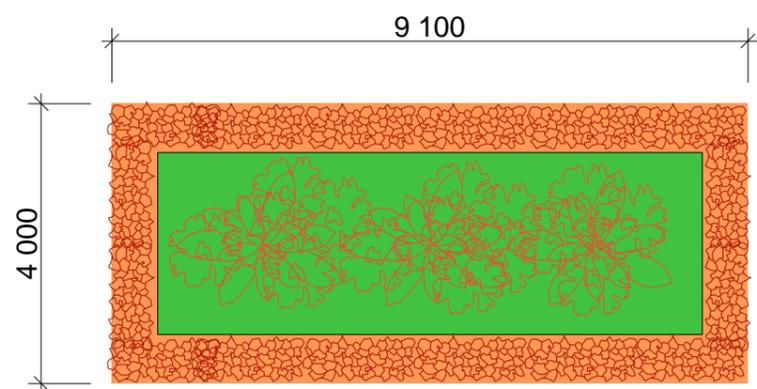

Условные обозначения (Цветник №1)

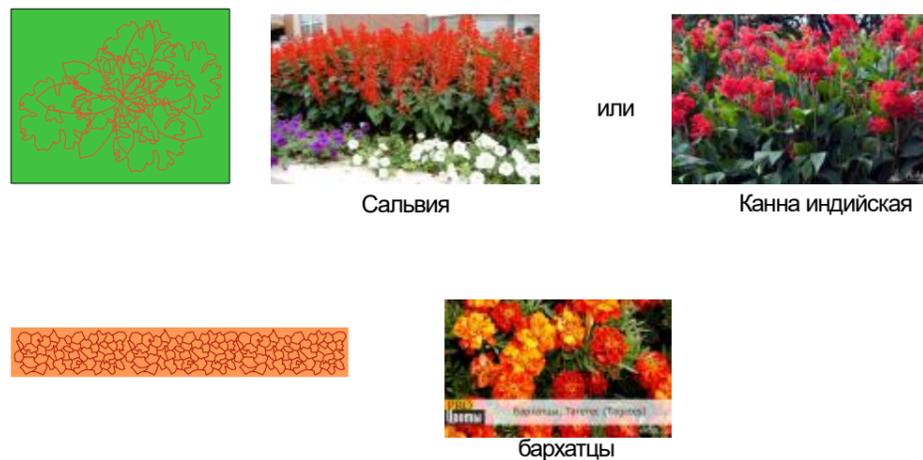




Вид 1.



Вид 2.

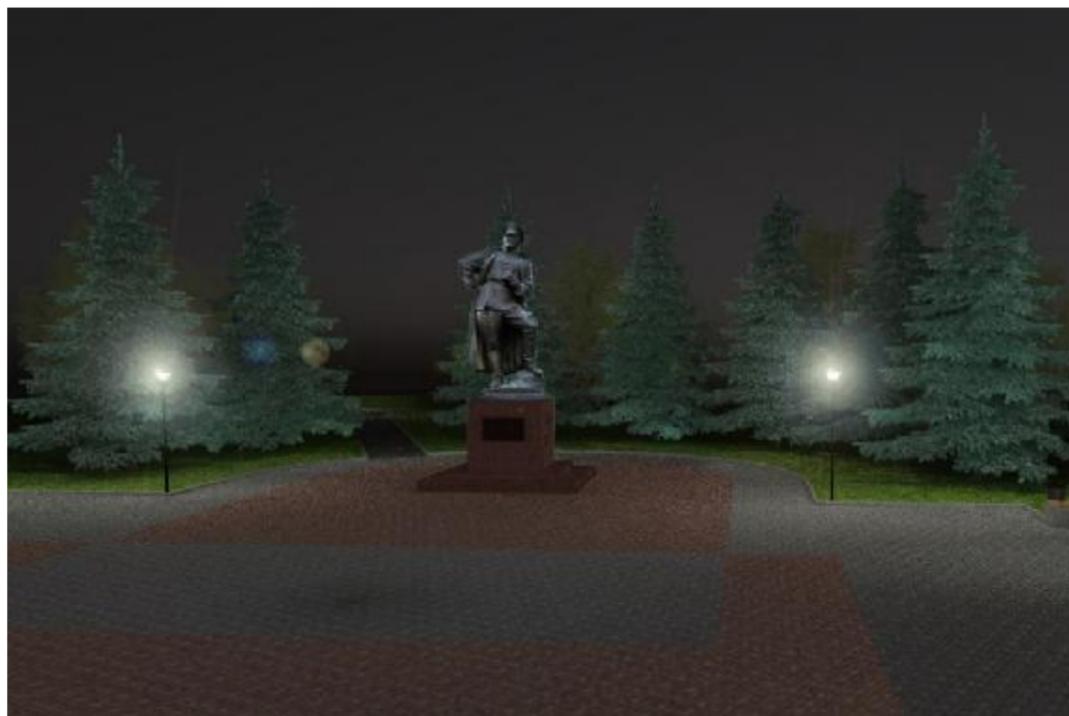

Вид 3.



Вид 4.



Вид 5.



Вид 6.



Вид 7.



Вид 8.



Вид 9.




Вид 10.



Вид 11.



Вид 12.

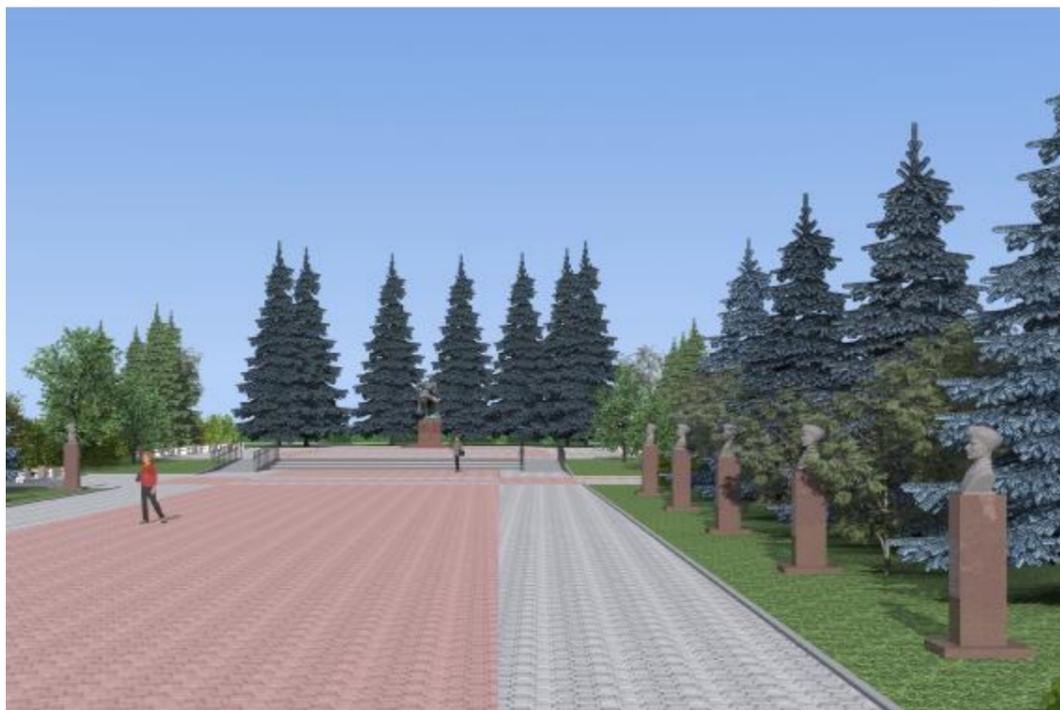

Вид 13.



Вид 14.






Вид 15.




Вид 16.






**Спецификация оборудования , элементов отделки  
и малых архитектурных форм.**

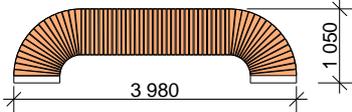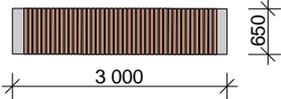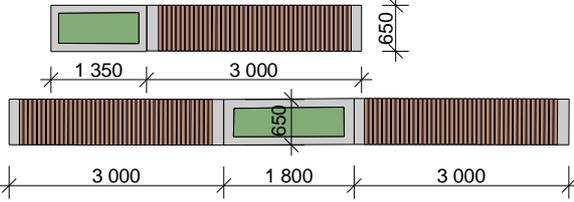№	Наименование /обозначение/	Количество	Примечание
1	<p align="center">Скамейка . Тип 1</p> 	28 шт	Индивидуальное изготовление ( или подбор по типу). Материалы: гранит, термостойкая древесина
2	<p align="center">Скамейка . Тип 2</p> 	10 шт	Индивидуальное изготовление ( или подбор по типу). Материалы: гранит, термостойкая древесина
3	<p align="center">Скамейка . Тип 3</p> 	2 шт	Индивидуальное изготовление ( или подбор по типу). Материалы: гранит, термостойкая древесина <a href="http://www.ext.ru/">http://www.ext.ru/</a>  Екатеринбургский художественный фонд.  +7 (343) 243-27-08 +7 (343) 243-41-51
4		2 шт	Светодиодный прожектор, на опоре. Для подсветки памятника Жукову Г.К  Армада-свет +7 (343) 351-75-97
5	<p align="center">Светильник Мартини М. "Сарос"</p> 	15 шт	Предлагаемый проектом тип светильника для дополнительного освещения территории.
5	<p align="center">Подсветка бюстов-памятников </p>	11 шт	Освещение светодиодного типа, на подставке h =1,2 м  Армада-свет +7 (343) 351-75-97 





**Спецификация оборудования , элементов отделки  
и малых архитектурных форм.**

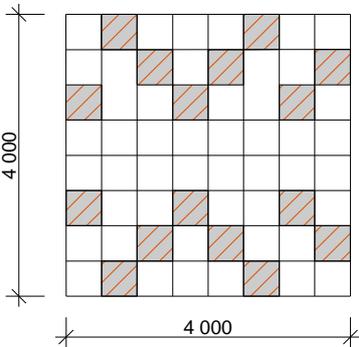№	Наименование /обозначение/	Количество	Примечание
6		78 шт	
7	Кронштейн для существующих опор уличного освещения.	43 шт	
8	<p align="center">Пешеходный фонтан</p> 	16 элементов (фонтанов)	<p>Наш офис: адрес: г. Челябинск, ул. Труда, д. 156 «В», оф. 279 тел.: +7 (351) 248-13-19 email: <a href="mailto:zapmel@mail.ru">zapmel@mail.ru</a></p> <p><a href="http://itk-ural.ru/">http://itk-ural.ru/</a></p> <p>пешеходный фонтан у ПАССАЖА в г. Екатеринбург - работа этой фирмы.</p>
9	<p>Детская площадка. V1402</p> 	V1402 размеры площадки 13,6x11,3	<p>ООО "Наш двор" г. Первоуральск</p> <p>8(800) 700-79-20 +7 (343) 226-00-14</p>
10	<p>Детская площадка. V5306</p> 	V5306 размеры площадки 6,3 x 6,5	<p>ООО "Наш двор" г. Первоуральск</p> <p>8(800) 700-79-20 +7 (343) 226-00-14</p>

## Спецификация деревьев и кустарников.

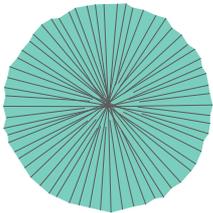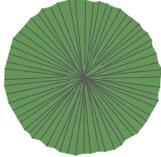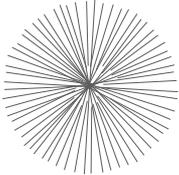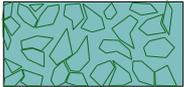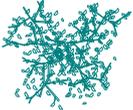№	Наименование /обозначение/	Количество	Примечание
1	 <p>Ель голубая Glauca h= 15 м, d= 6 м</p>	7 шт	
2	 <p>Ель зеленая "Черная" h= 7 м, d= 4,5 м</p>	7 шт	
3	 <p>Ель голубая "Ольденбург" h= 12 м, d= 5 м</p>	9 шт	
4	 <p>Кустарник по периметру бульвара. Кизильник блестящий.</p>	698 м.п.	
5	 <p>Чубушник ,сорт "LEMUANA" h=1.5м, d=1.5м ( на плане графическое изображение соответствует 2 шт)</p>	4 шт	

## Спецификация деревьев и кустарников.

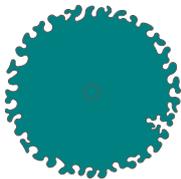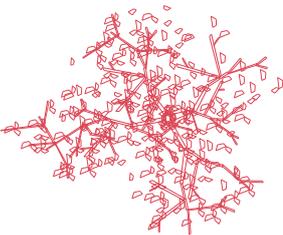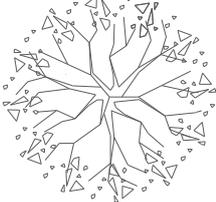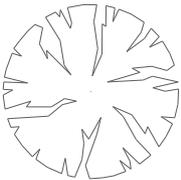№	Наименование /обозначение/	Количество	Примечание
6	 <p style="text-align: center;">Туя западная Вагнери h=2.5м, d= 2.5м</p>	22 шт	
7	 <p style="text-align: center;">Рябина , морозостойких сортов</p>	11 шт	
8	 <p style="text-align: center;">Клен ясенелистный Фламинго h = 3-5 м, d=5м,</p>	2 шт	
9	 <p style="text-align: center;">Сирень обыкновенная, сорт "Аметист" h=3 м, d= 3 м</p>	49 шт	
10	 <p style="text-align: center;">Кустарник Дерен Вайт Голд h=2,5 м, d= 3 м</p>	9 шт	

№	Наименование /обозначение/	Количество	Примечание
12	 Яблоня декоративная "Эверест" h =6м, d= 5м.	33 шт	
13	 Яблоня декоративная "Эверест" h =6м, d= 5м.	13 шт	
<p><b>Контакты</b></p> <p><i>Садовый центр "Зеленый ДОМ" - Мы всегда с нетерпением ждем Вас!</i></p> <p>📍 ОКТЯБРЬ: ПН-ВС: 09:00 - 18:00</p> <p>📍 Московский тракт, 8 км., строение 23 (за зданием ТЦ МЕГА, рядом с автосалоном Мерседес)</p> <p>☎ +7 (343) 378 55 88; +7 912 645 41 91</p> <p>✉ <a href="mailto:svk@green-ekb.ru">svk@green-ekb.ru</a> <a href="#">Написать нам</a></p>		<p><a href="http://www.green-ekb.ru">http://www.green-ekb.ru</a></p>	
<p><b>Екатеринбург и Свердловская область</b></p> <p><b>Представитель:</b> Пункт самовывоза</p> <p><b>Адрес:</b> Россия, Свердловская область, город Екатеринбург, Чистопольская улица, 6</p> <p><b>Телефоны:</b> +7 920 251 54 54</p> <p><b>Режим работы:</b> Пн-Пт: 9:00-18:00, Сб-Вс: 10:00-14:00</p>		<p><a href="https://ekaterinburg.alleyann.ru">https://ekaterinburg.alleyann.ru</a></p>	
<p>Крупномеры Урала ( только деревья)</p>		<p><a href="http://екатеринбург.крупномеры-урала.рф/catalog/listvennyye-derevyay/">http://екатеринбург.крупномеры-урала.рф/catalog/listvennyye-derevyay/</a></p>	