



Территории, в границах которых предусматриваются требования к архитектурно-градостроительному облику объектов капитального строительства на территории ГО город Ирбит

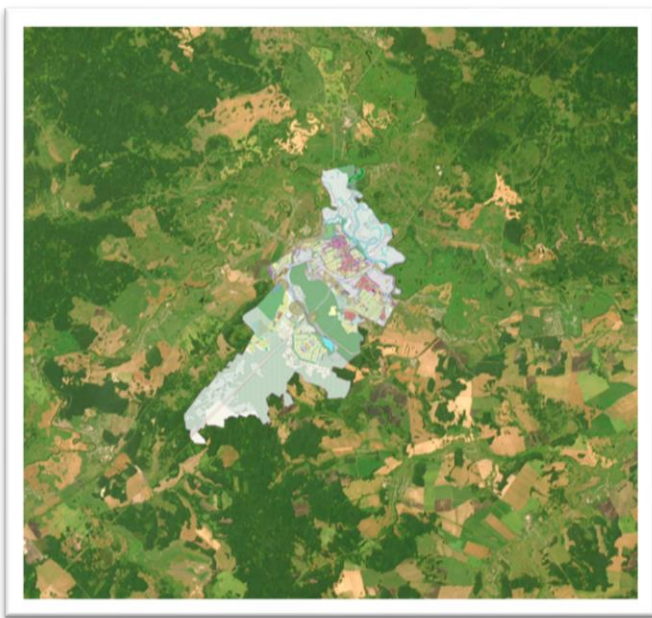

Положение города Ирбита в системе расселения

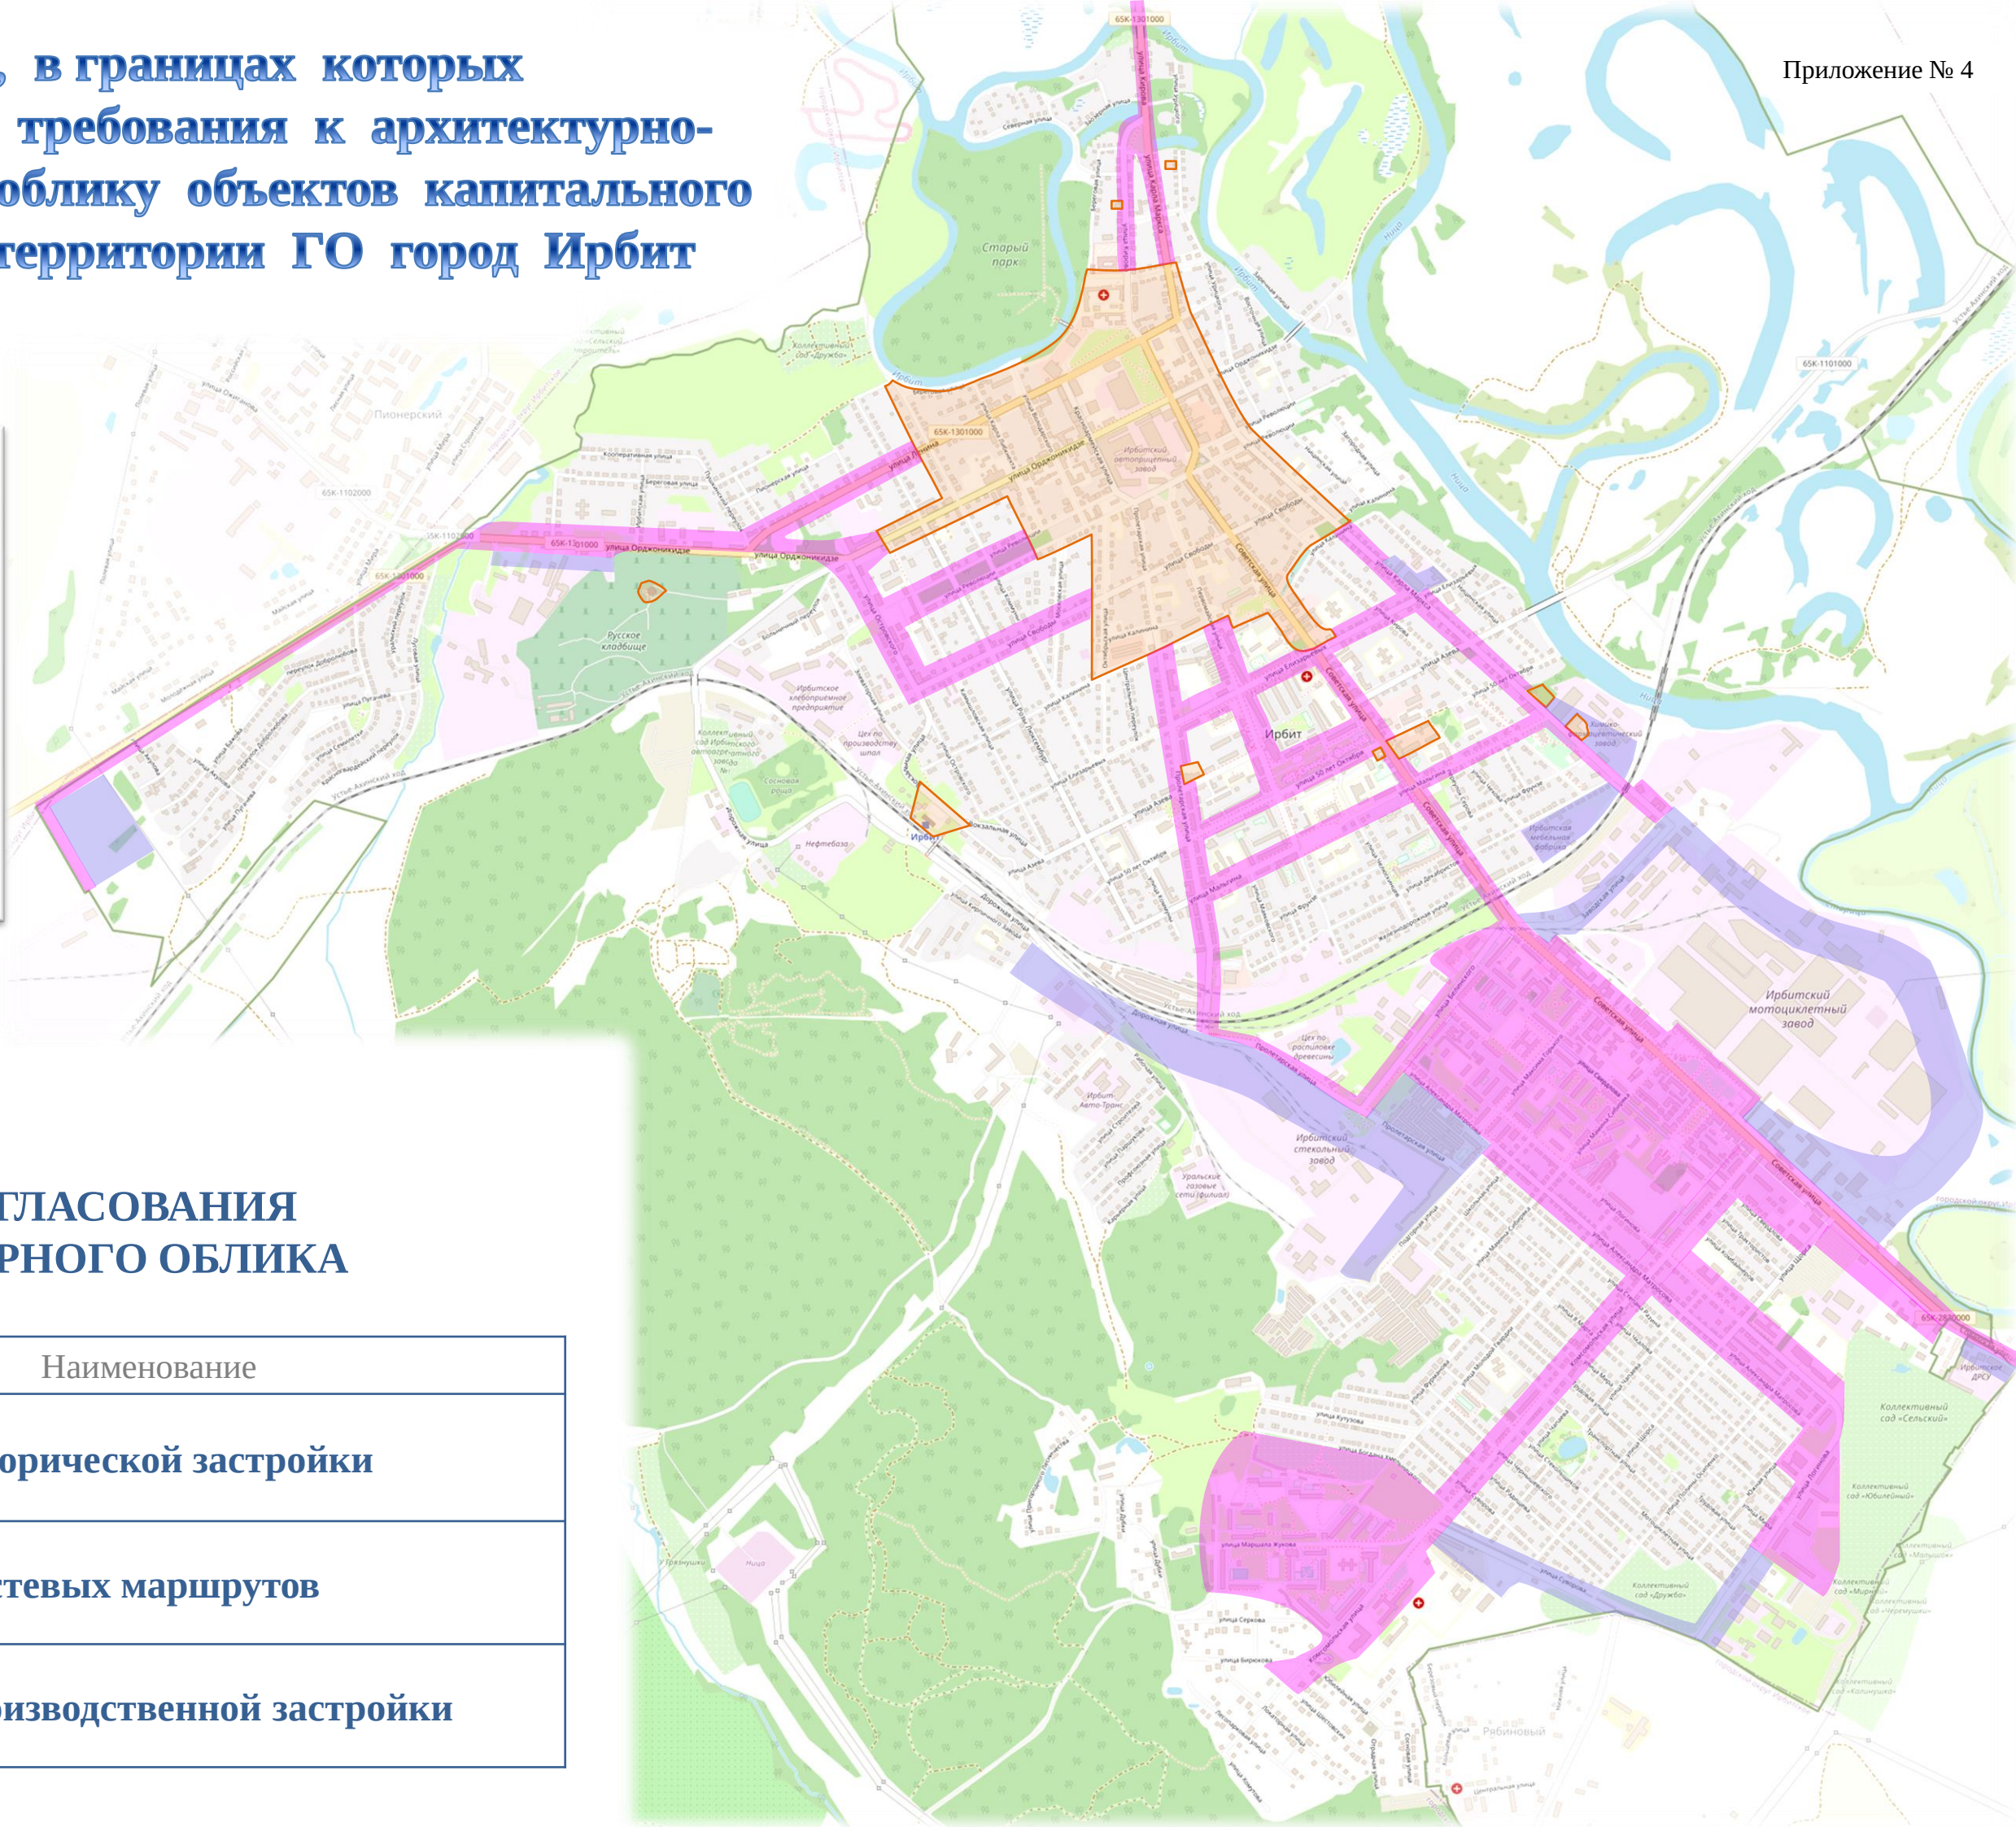

ЗОНЫ СОГЛАСОВАНИЯ АРХИТЕКТУРНОГО ОБЛИКА

Обозначение	Наименование
	ЗИЗ - зона исторической застройки
	ЗГМ - зона гостевых маршрутов
	ЗПЗ - зона производственной застройки