


Схема строящихся и проектируемых сетей всех категорий давления (перспектива)

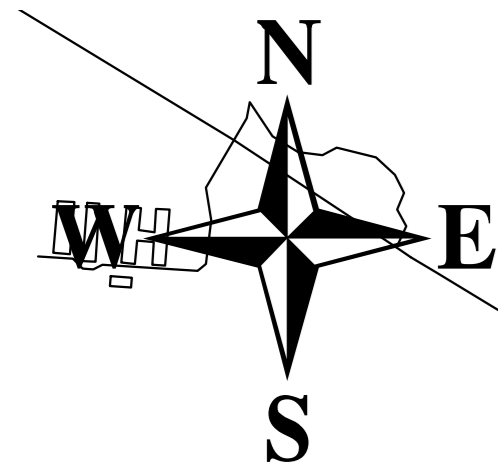


**Условные обозначения**

	Регулирующее устройство ГРС
	Регулирующее устройство ГРП
	Регулирующее устройство ГРП
	Регулирующее устройство ГРП
	Регулирующее устройство ГРП перспектива
	Задвижка
	Узел
	Затупка
	Переход диаметра
	Потребитель ФП
	Потребитель КУП
	Потребитель КУП переп.
	Потребитель ФП переп.
	Потребитель ФП переп.
	Многоквартирный дом
	Потребитель
	Котельная
	Газопровод высокого давления 1,2 МПа
	Газопровод высокого давления
	Перспективный газопровод высокого давления
	Газопровод среднего давления
	Перспективный газопровод среднего давления
	Газопровод низкого давления
	Перспективный газопровод низкого давления

д. Бердюгина  
д. Буланова  
д. Деяшина  
д. Еремина (Ницинская)  
с. Ключи  
д. Кривая  
п. Куринский  
с. Ницинское  
с. Пиневка  
с. Рудное  
д. Удинцева  
д. Филина  
д. Чусовитина

д. Буланова (Якшинская)  
с. Горки  
п. Зайково  
с. Килачевское  
д. Кириллова  
с. Осинцевское  
д. Ретнева  
д. Речаловка  
с. Стриганское  
д. Чусовитина  
д. Чусовляны  
д. Шаропова  
д. Шмакова  
д. Якшина

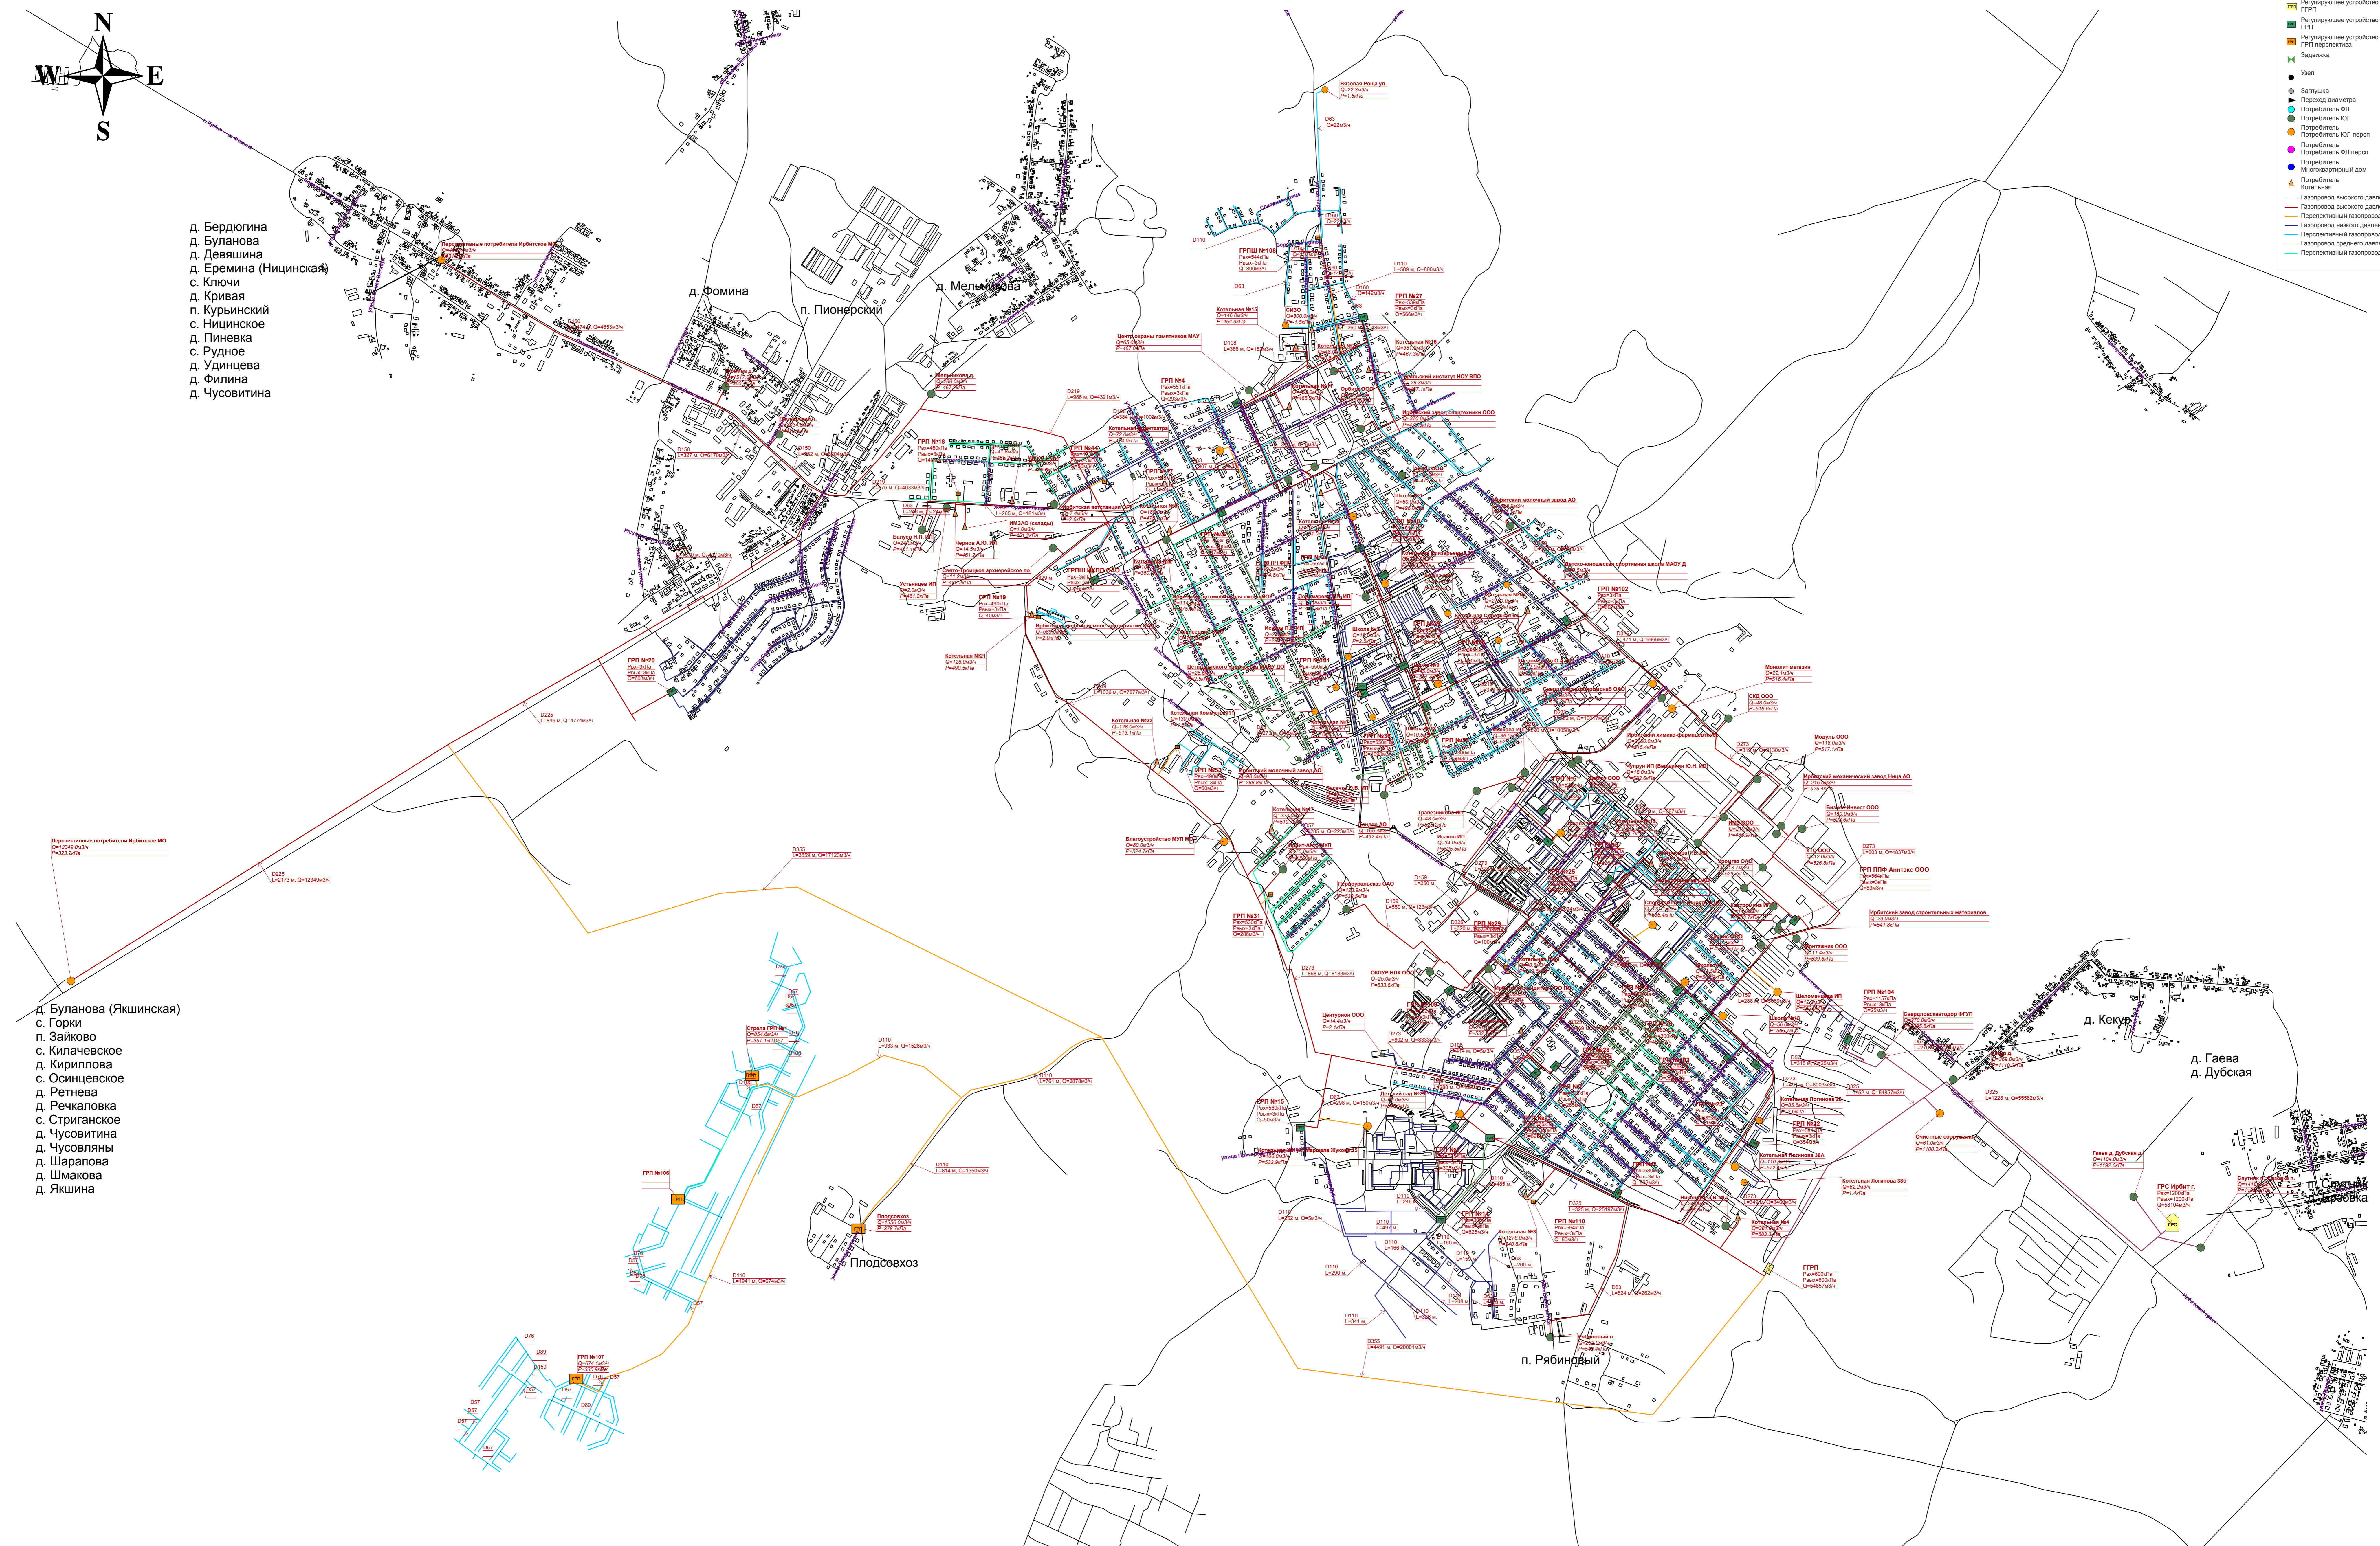

Муниципальное образование город Ирбит Свердловской области				
Имя	Колу	Лист	№ до	Дата
Разработал	Дубарев			
Схема газоснабжения				
Схема строящихся и проектируемых сетей всех категорий давления (перспектива)				
Страна	Лист	Листов		